

PROSPETTO NORD/OVEST



PROSPETTO SUD/EST




PROSPETTO SUD/OVEST



PROSPETTO NORD/EST

ORIENTAMENTO PROSPETTI

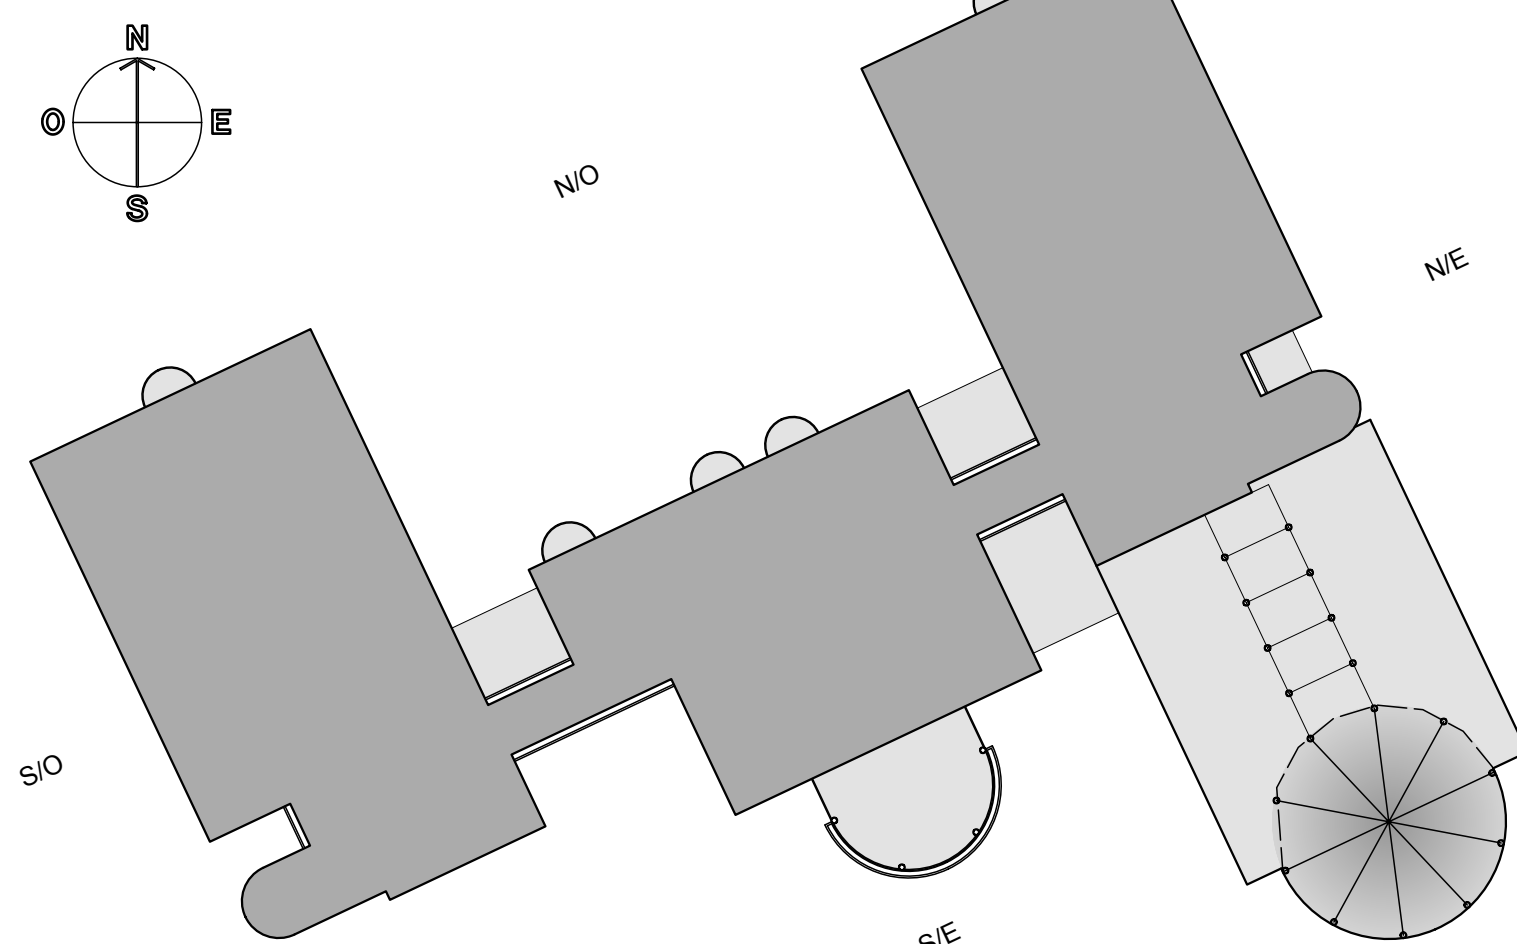

STUDIO DI ARCHITETTURA E URBANISTICA GIANI  
via Beethoven 9, 21049 Tradate (VA) - tel. 0331/841264 fax 0331/843783 email: studio@arcgiani.191.it

## COMUNE DI TRADATE

PROVINCIA DI VARESE

### PROGRAMMA INTEGRATO DI INTERVENTO

Artt. 87 - 94 bis Legge Regionale 11 Marzo 2005, n. 12  
(aggiornata con Legge Regionale 18 Aprile 2012, n. 21)  
IN RIFERIMENTO AL PIANO DI LOTTIZZAZIONE N. 591/06

Area via Rigamonti / via S. Mayer ed area via Roncaccio

### INTERVENTO "A" (area via Rigamonti / via S. Mayer)

#### PROGETTO

ELABORATO:  
Prospetti - Struttura per anziani

PROPRIETA': MARIA LUISA MAYER

PROGETTISTI:

Dr. Arch. TEODOLINDA GIANI  
Via Beethoven, 9 - Tel. 0331/841264  
21049 TRADATE (Varese)  
Cod. Fiscale GNI TLN 54M63 L319P  
Partita IVA 00830110128

Dr. Arch. GIORGIO GIANI  
Via Beethoven, 9 - Tel. 0331/841264  
21049 TRADATE (Varese)  
Cod. Fiscale GNI GRS 61E55 L319P  
Partita IVA 02846550123

TAV. N. 25

Scala: 1:100

Data: Luglio 2016