






PROSPETTO NORD/EST

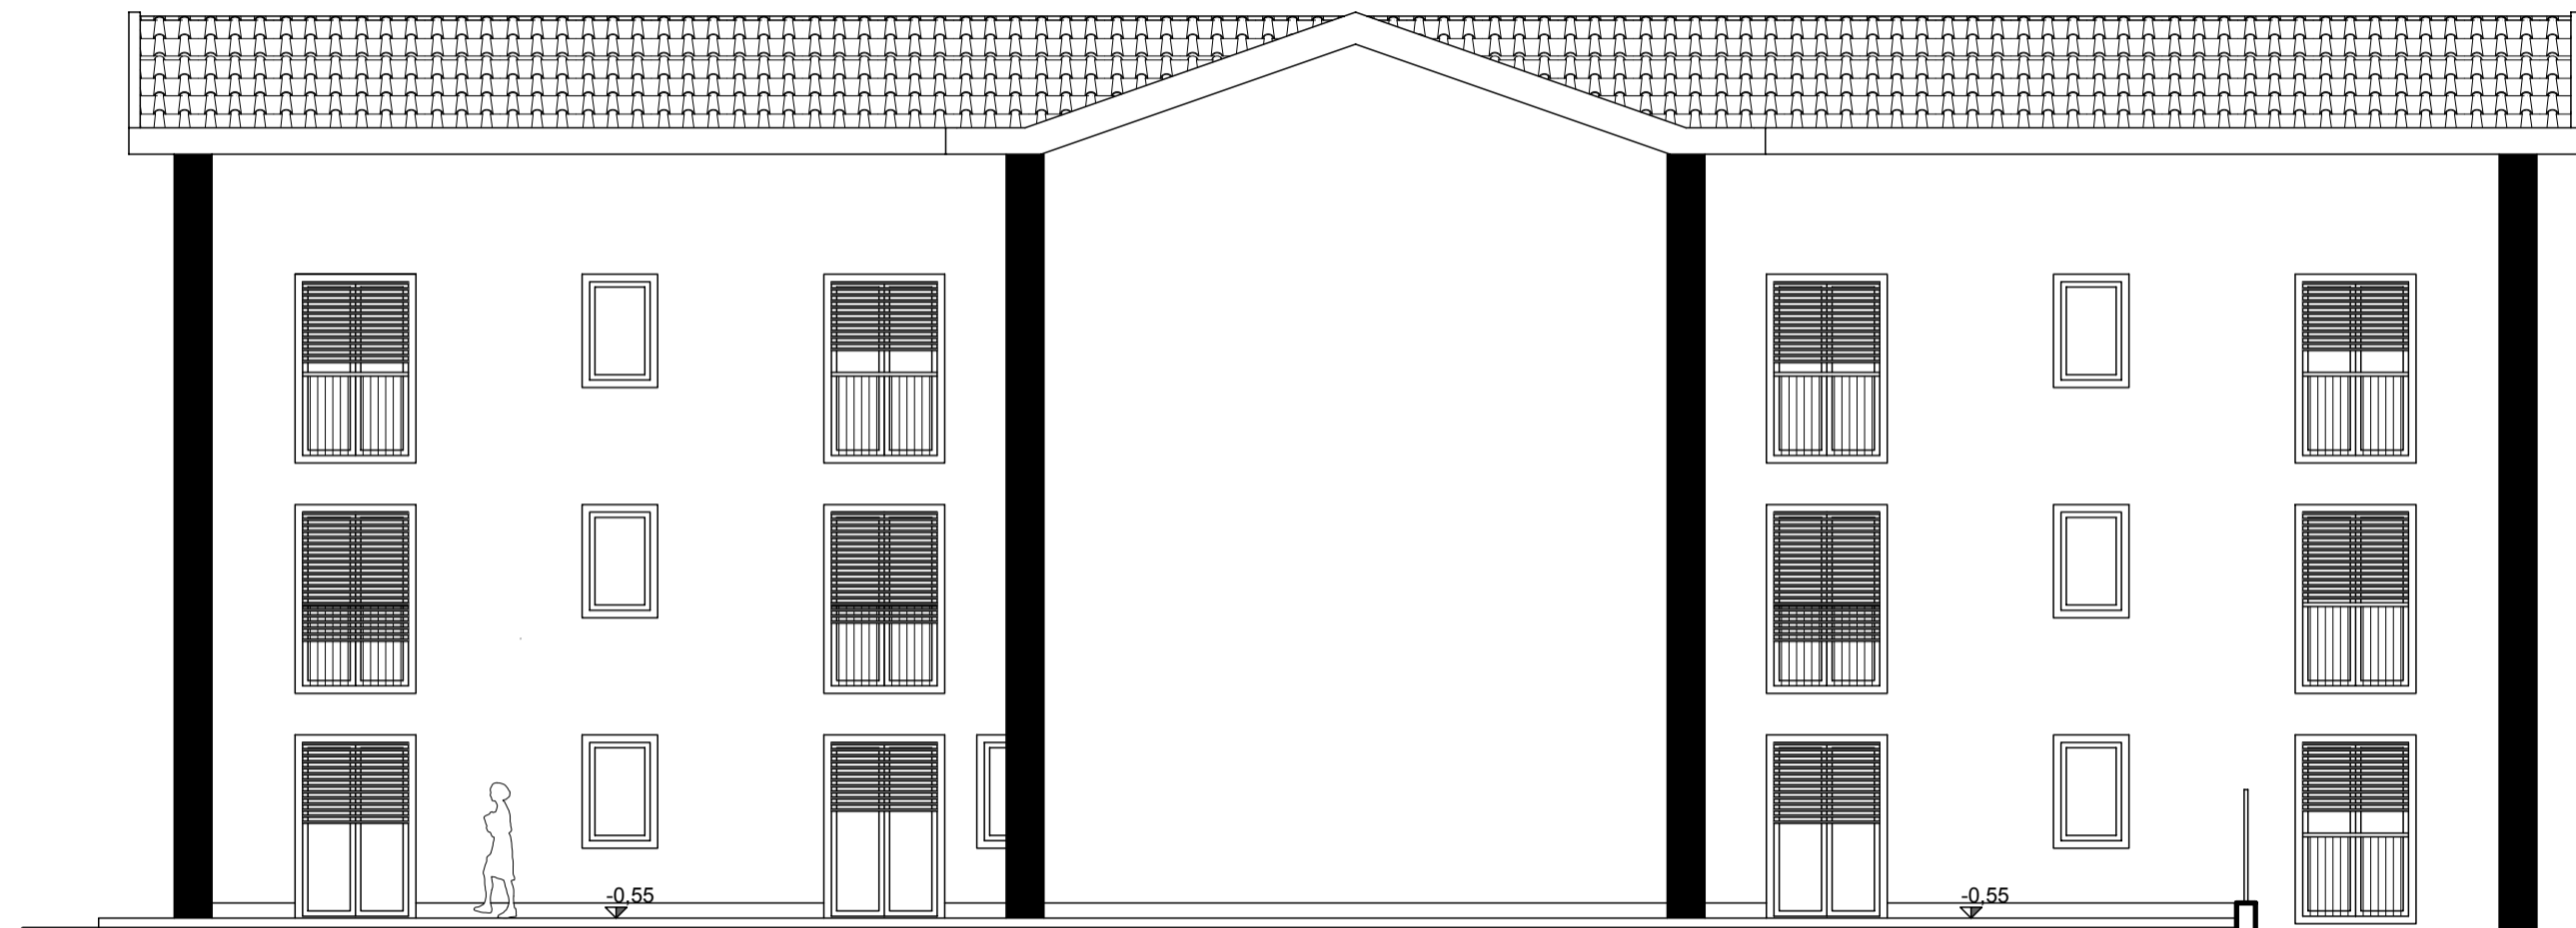


PROSPETTO NORD/OVEST

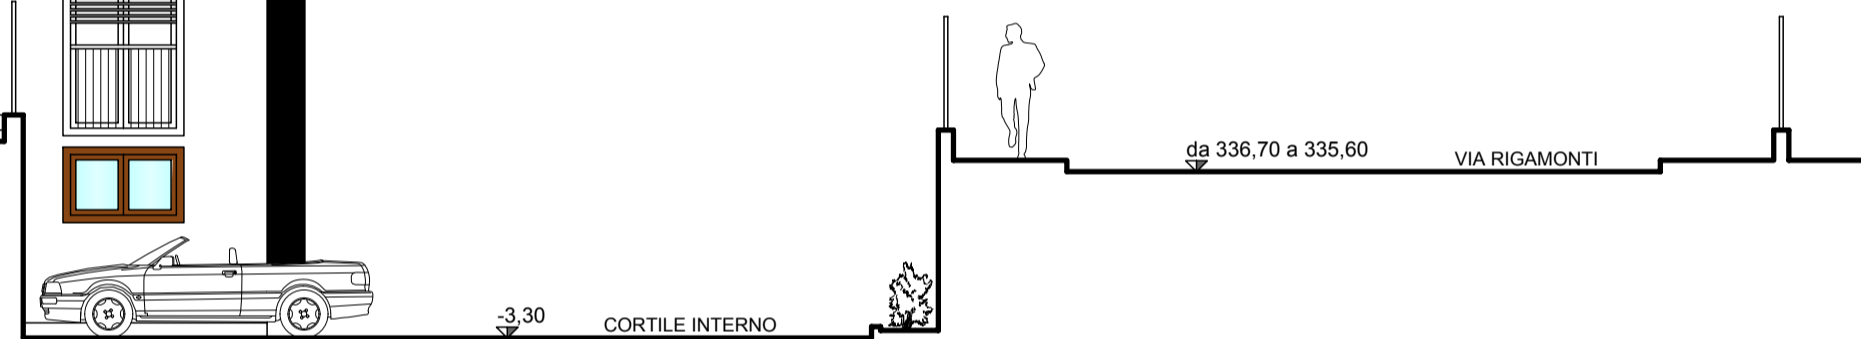

N.B.: nella rappresentazione dei prospetti, si sono convenzionalmente considerati ortogonali tra loro tutti i corpi dell'edificio, onde evitare la loro rappresentazione prospettica.

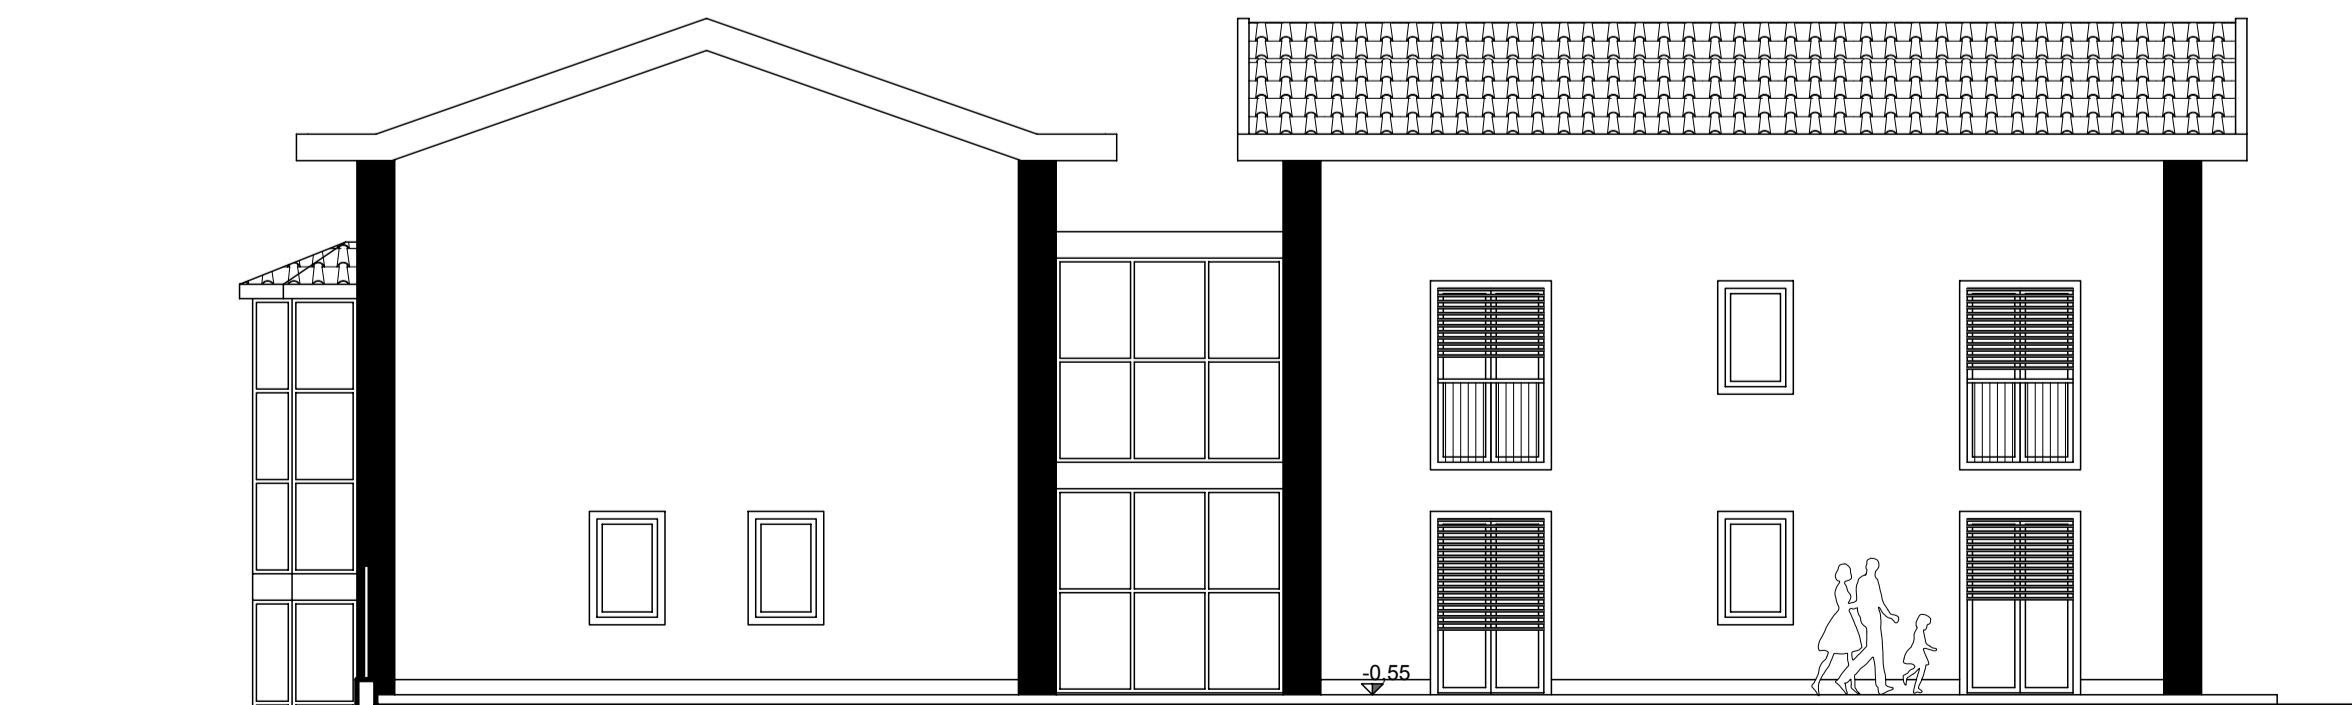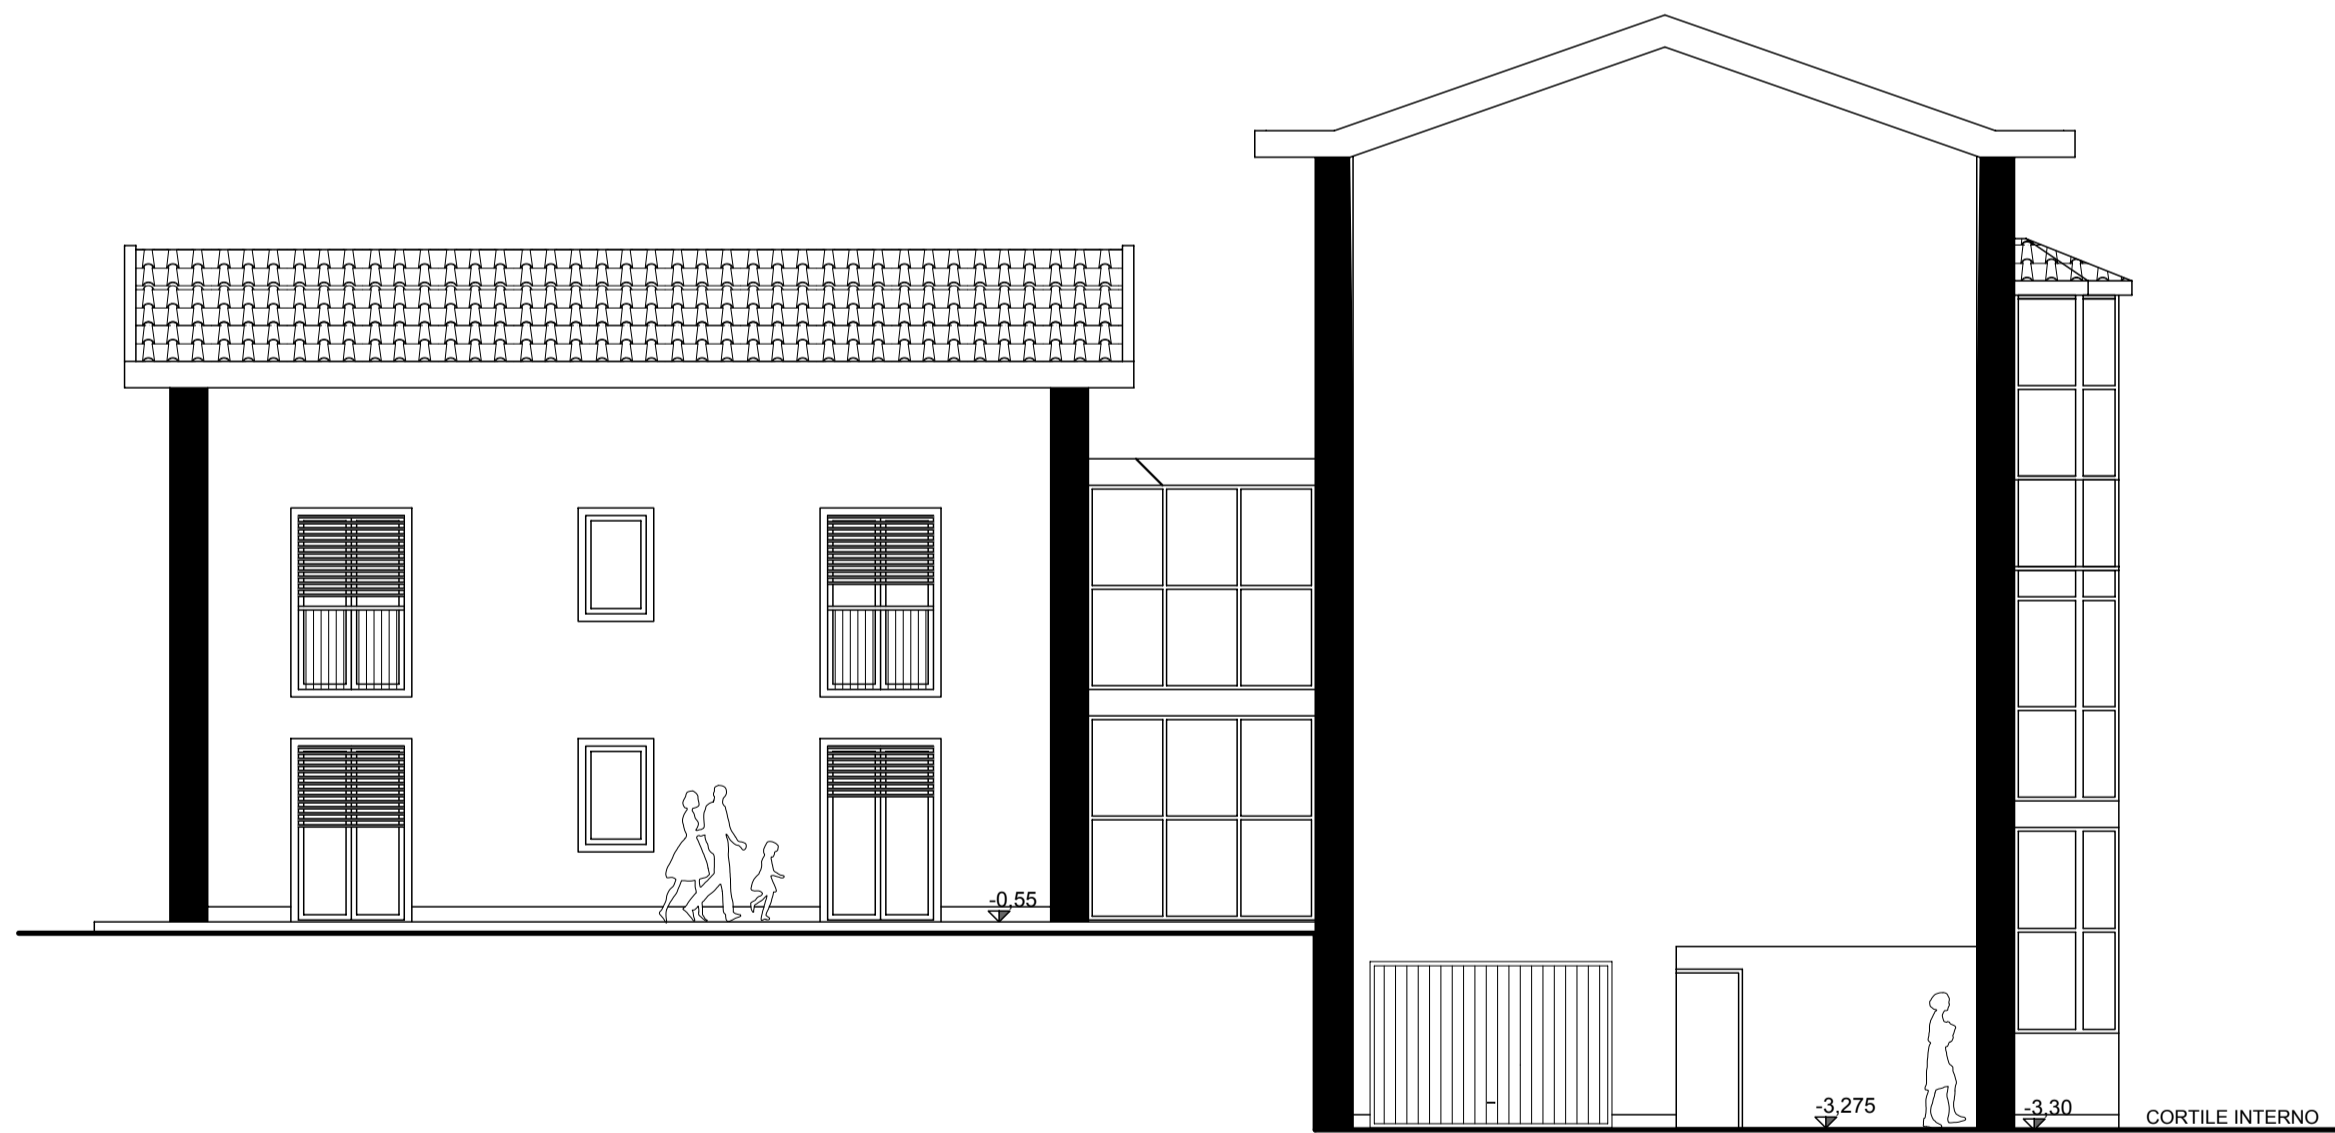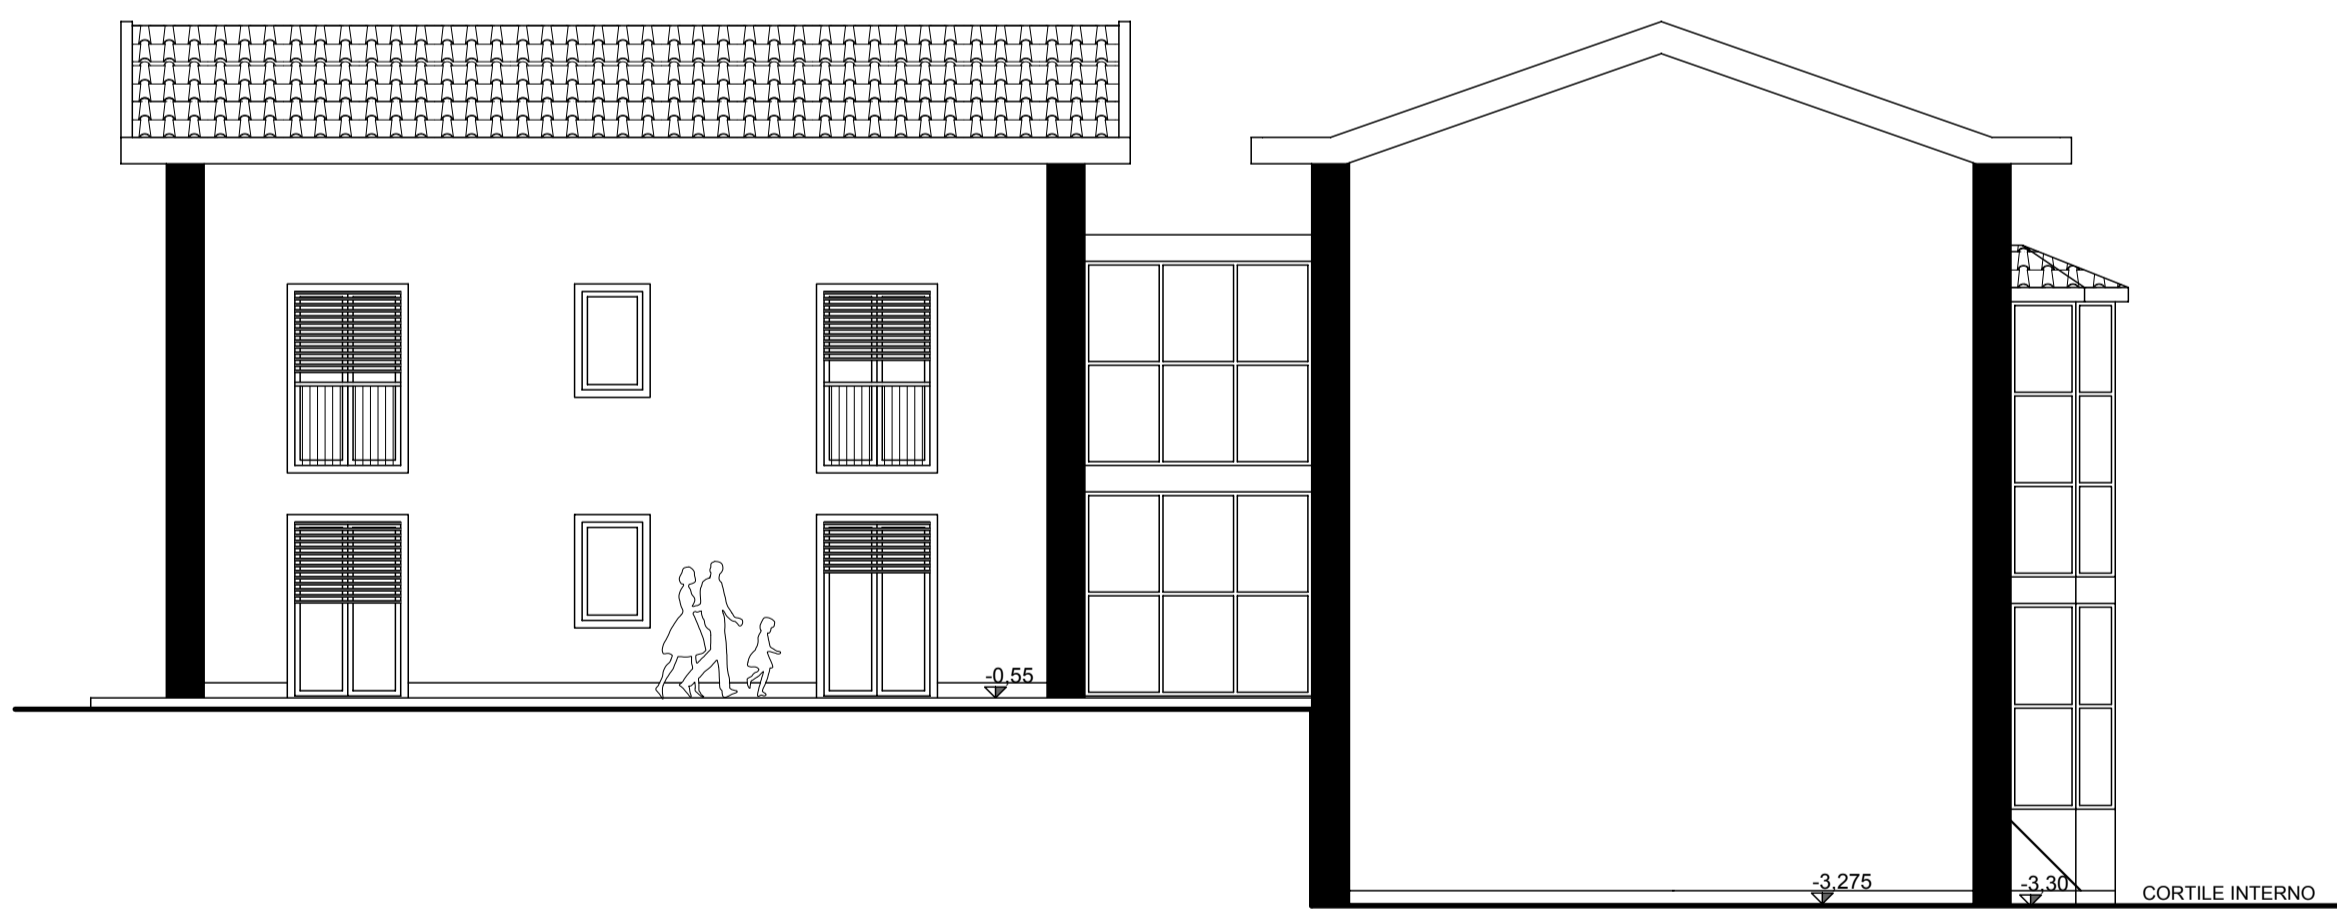

PROSPETTO SUD/EST
CORPO "A"

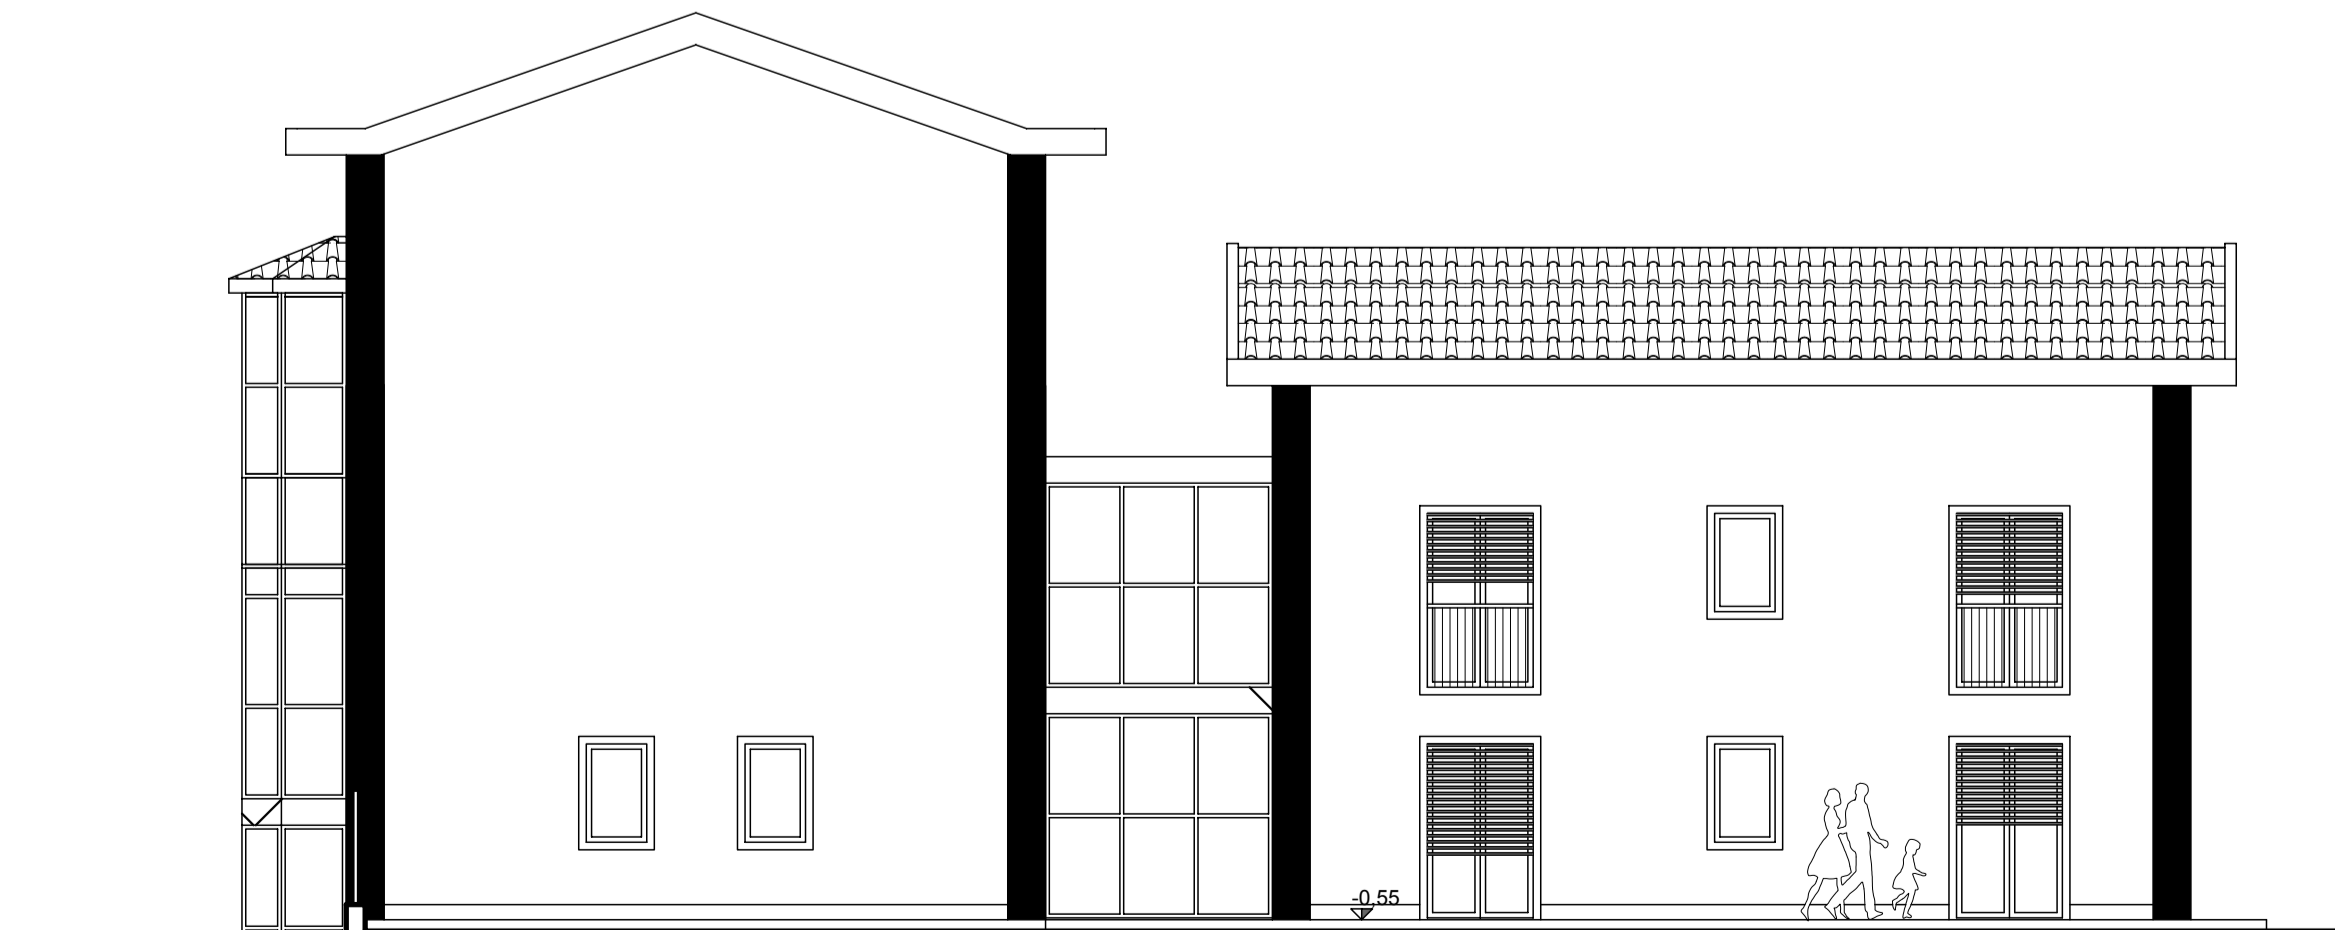

PROSPETTO NORD/EST
CORPO "B"

STUDIO DI ARCHITETTURA E URBANISTICA GIANI via Beethoven 9, 21049 Tradate (VA) - tel. 0331/841264 fax 0331/843783 email: studio@arcgiani.191.it		
COMUNE DI TRADATE PROVINCIA DI VARESE		
PROGRAMMA INTEGRATO DI INTERVENTO Artt. 87 - 94 bis Legge Regionale 11 Marzo 2005, n. 12 (aggiornata con Legge Regionale 18 Aprile 2012, n. 21) IN RIFERIMENTO AL PIANO DI LOTTIZZAZIONE N. 591/06		
Area via Rigamonti / via S. Mayer ed area via Roncaccio		
INTERVENTO "A" (area via Rigamonti / via S. Mayer) PROGETTO		
ELABORATO: Prospetti - Mini alloggi protetti		
PROPRIETA': MARIA LUISA MAYER		
PROGETTISTI: Dr. Arch. TEODOLINDA GIANI Via Beethoven, 9 - Tel 0331.841264 21049 TRADATE (Varese) Cod. Fiscale GNI TLN 54M63 L319P Partita IVA 02846550123 Dr. Arch. GIORGIO GIANI Via Beethoven, 9 - Tel 0331.841264 21049 TRADATE (Varese) Cod. Fiscale GNI GRG 61ED5 L319P Partita IVA 02846550123		
TAV. N. 30	Scala: 1:100	Data: Luglio 2016