


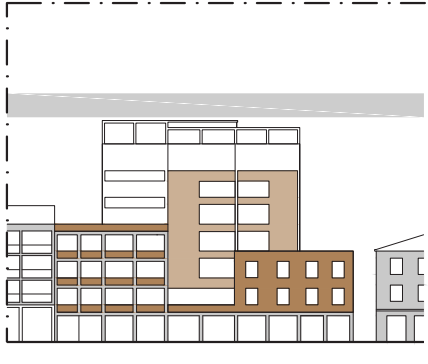
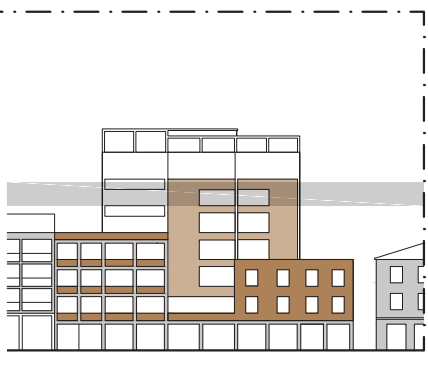
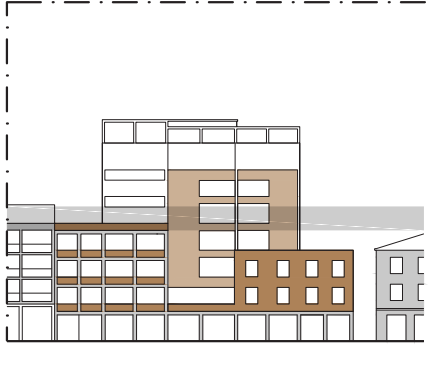


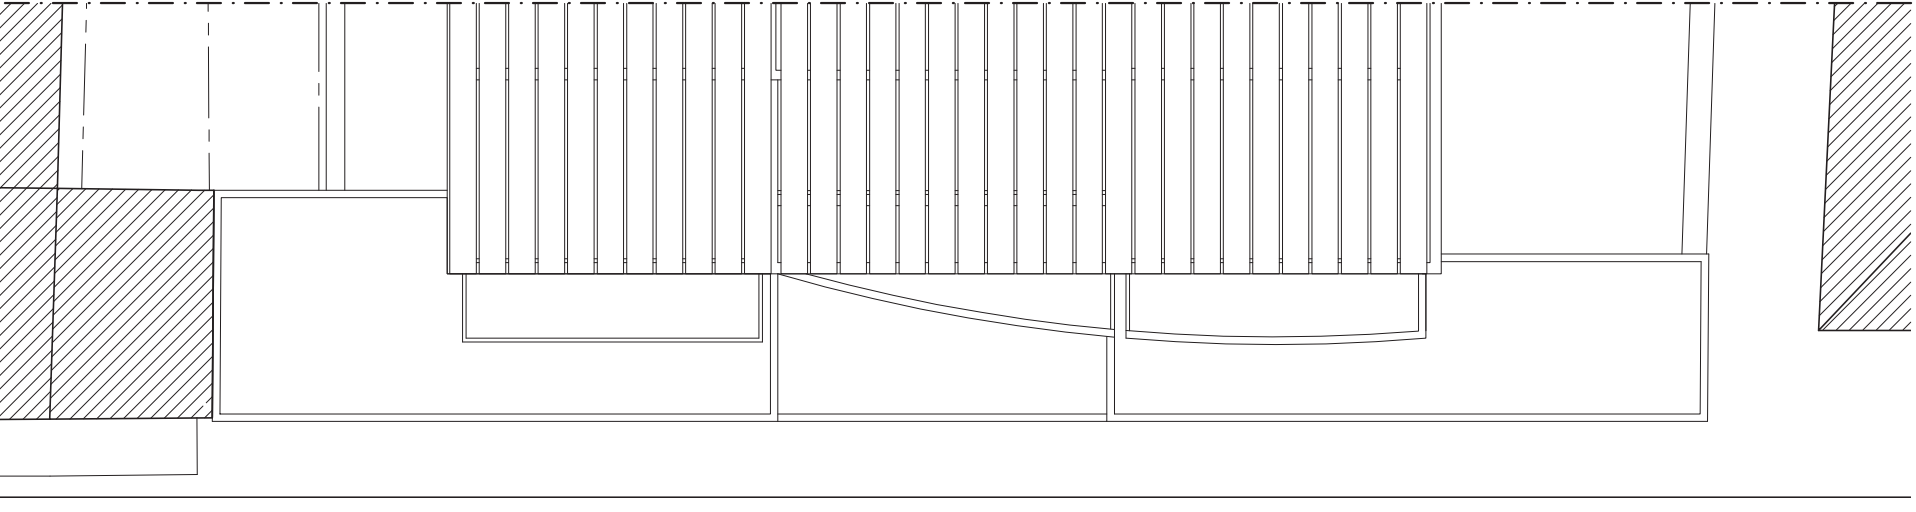



0mt 2 4 6 10
COPERTURA | scala 1:200

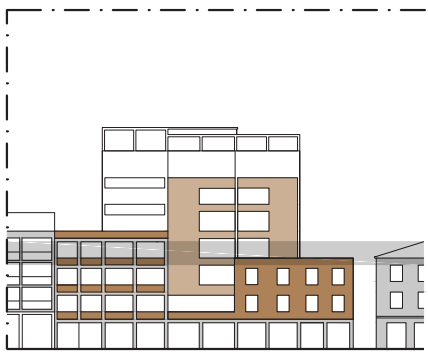


PIANO 4° | scala 1:200

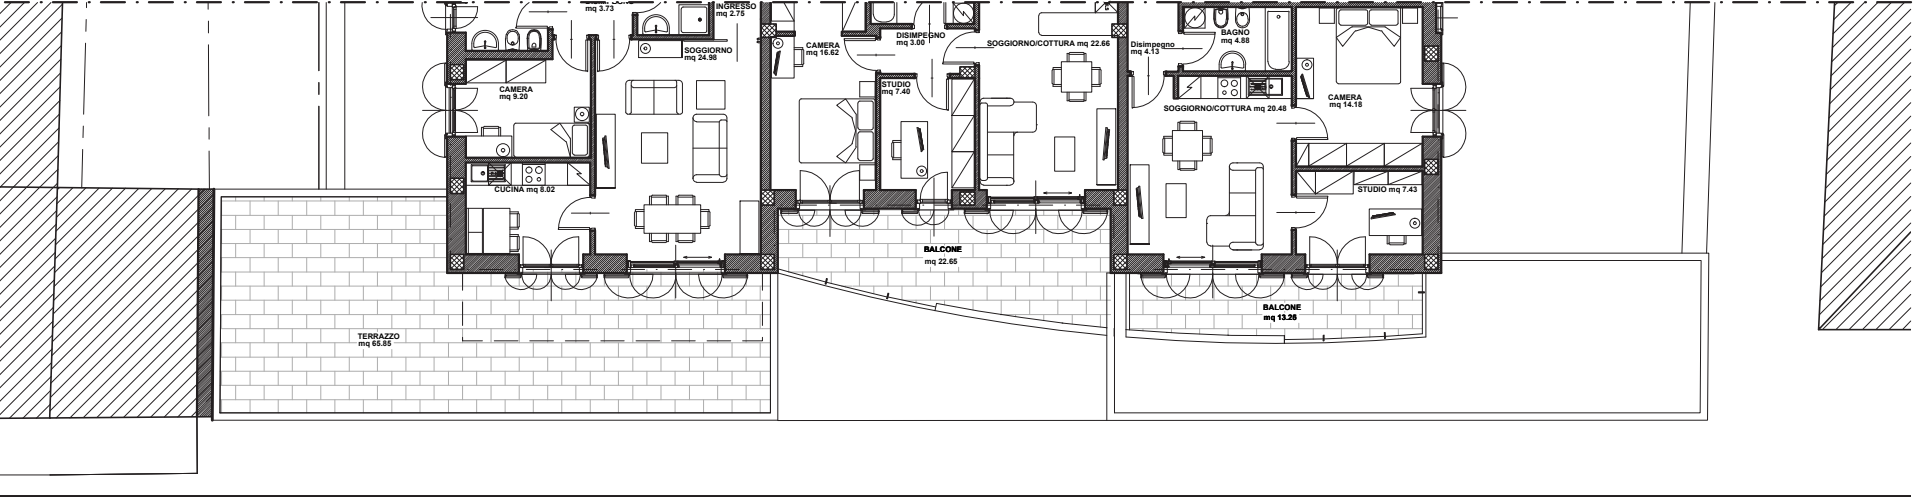


PIANO 3° | scala 1:200

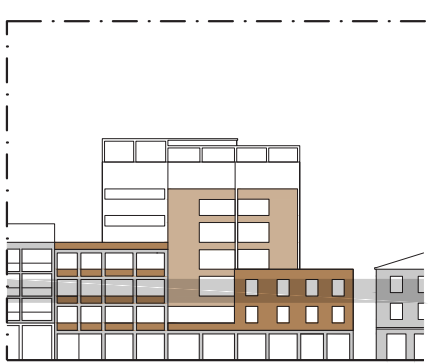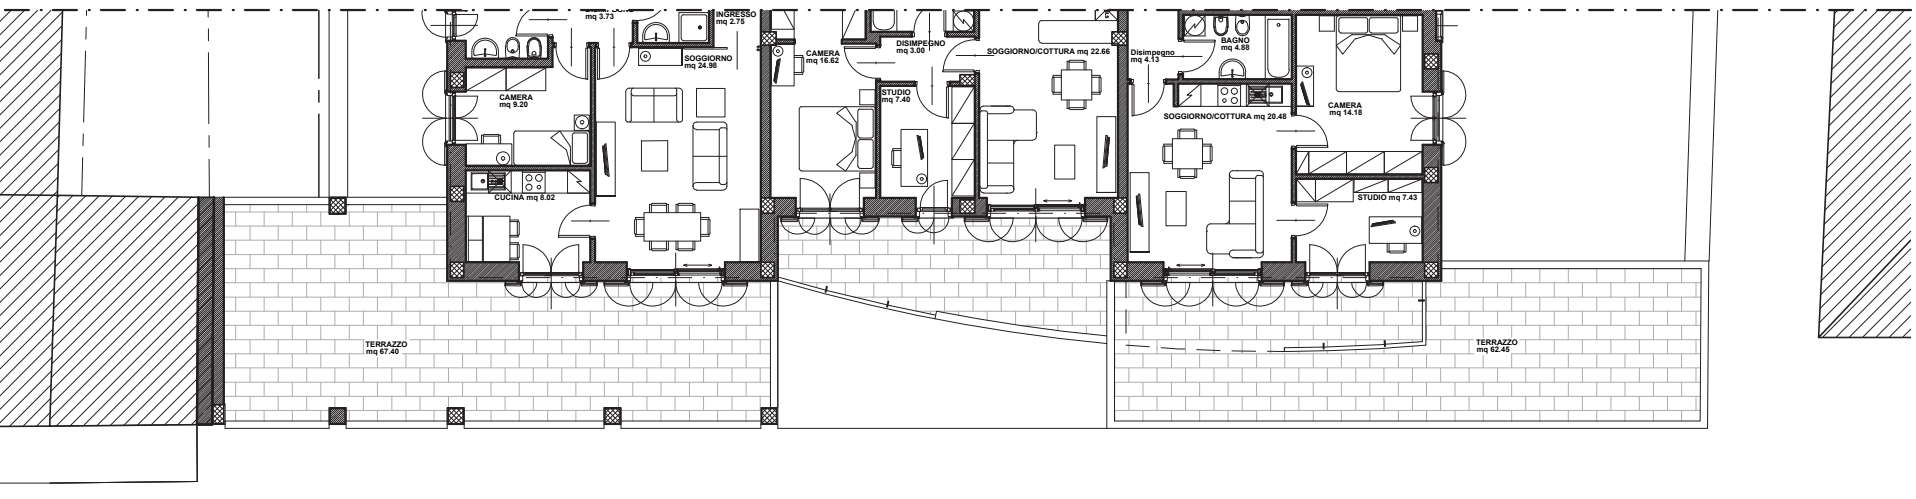


PIANO 2° | scala 1:200

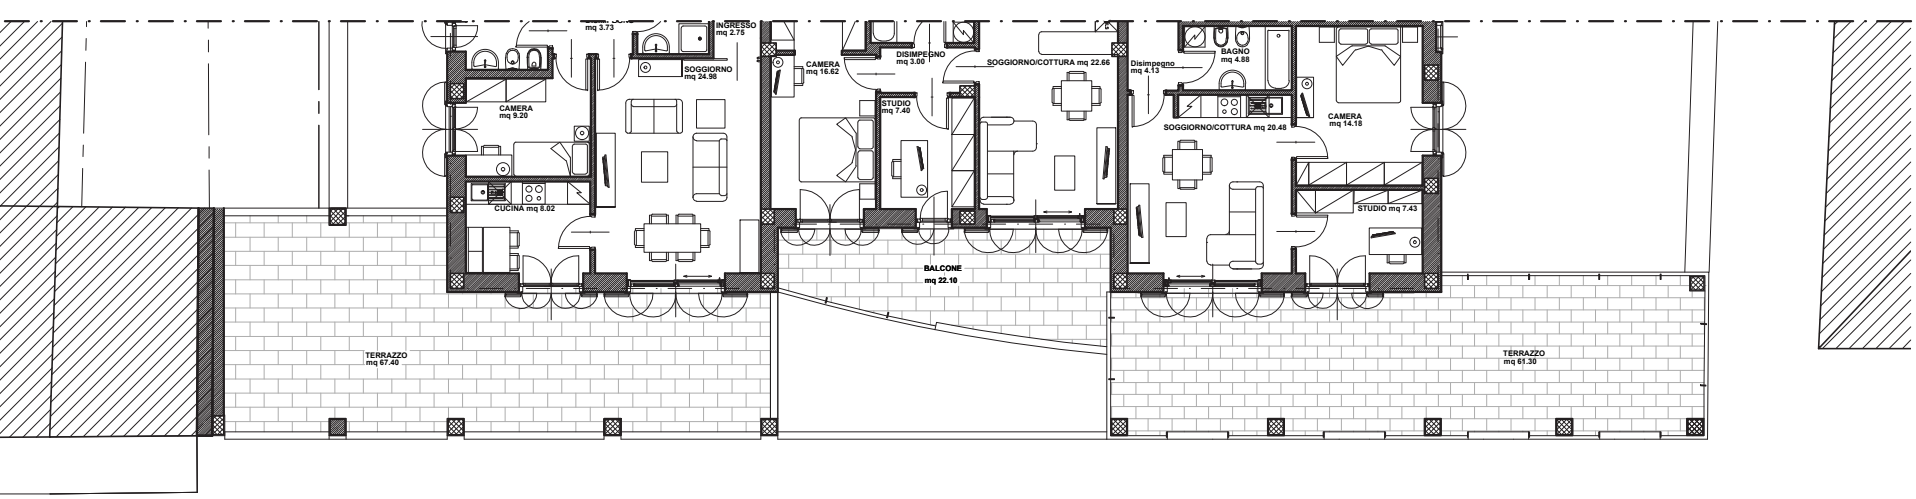


PIANO 1° | scala 1:200

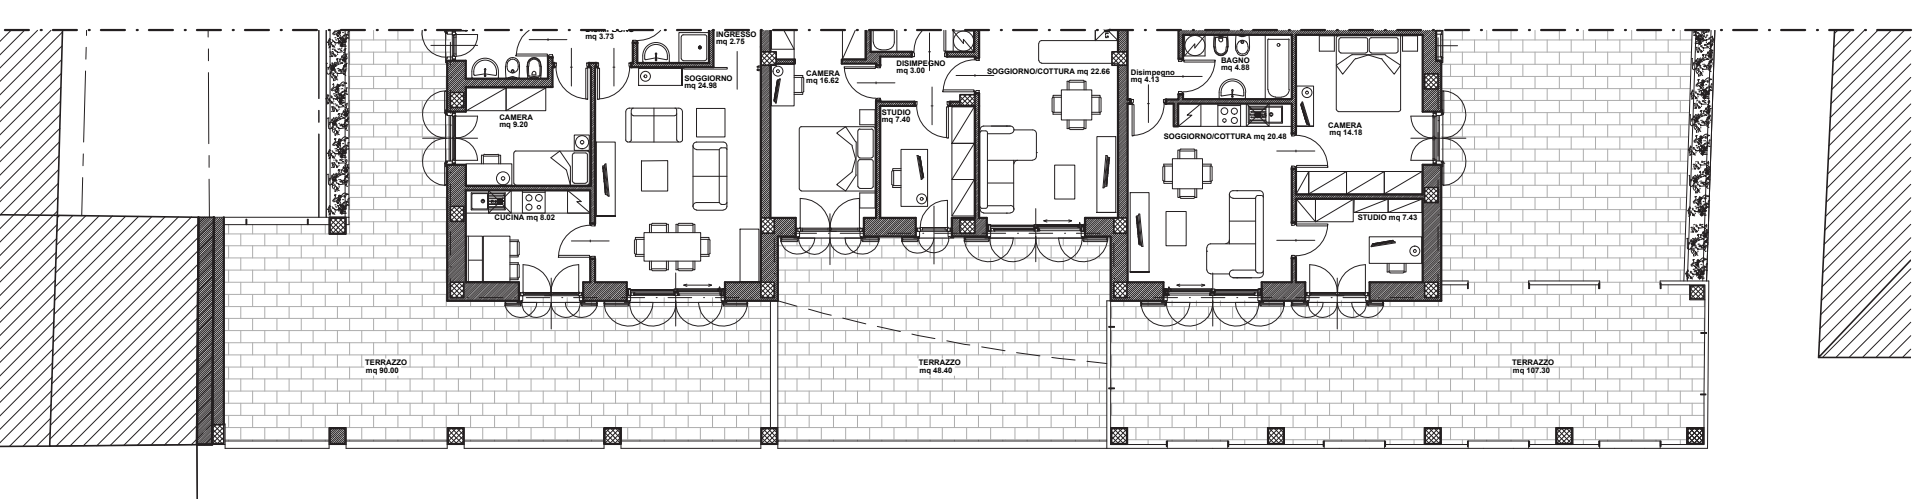

PIANO TERRA | scala 1:200

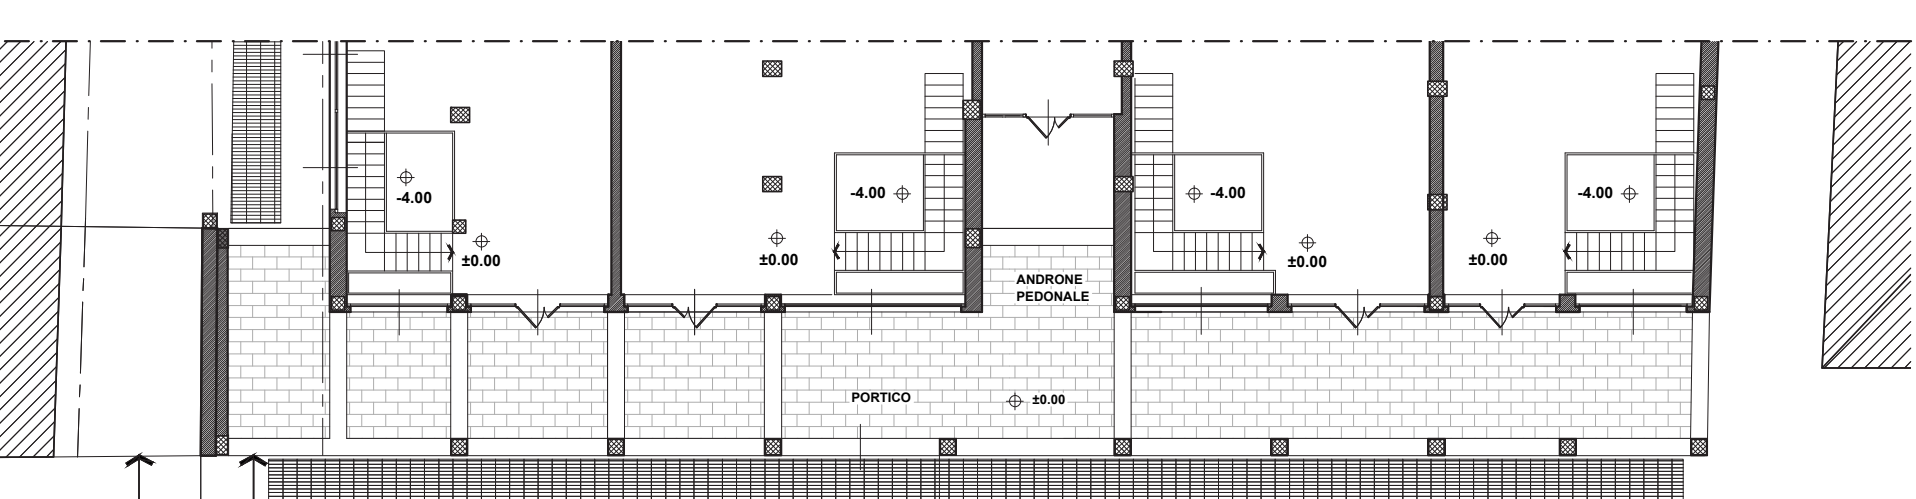

PROSPETTO SU CORSO PAOLO BERNACCHI | scala 1:100

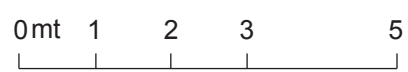

SEZIONE A-A' | scala 1:100

