

COMUNE DI TRADATE
PROVINCIA DI VARESE

PROGRAMMA INTEGRATO DI INTERVENTO

Artt. 87 - 94 bis Legge Regionale 11 Marzo 2005, n. 12
(aggiornata con Legge Regionale 18 Aprile 2012, n. 21)
IN RIFERIMENTO AL PIANO DI LOTTIZZAZIONE N. 591/06

Area via Rigamonti / via S. Mayer ed area via Roncaccio

INTERVENTO "A" (area via Rigamonti / via S. Mayer)
PROGETTO

ELABORATO:

Piante (Piano Primo - Piano Secondo con copertura)
- Mini alloggi protetti

PROPRIETA': MARIA LUISA MAYER


PROGETTISTI:

Dr. Arch. TEODOLINDA GIANI
Via Beethoven, 9 - Tel 0331.841264
21049 TRADATE (Varese)
Cod. Fiscale GNI TLN 54M63 L319P
Partita IVA 02850110128


Dr. Arch. GIORGIO GIANI
Via Beethoven, 9 - Tel 0331.841264
21049 TRADATE (Varese)
Cod. Fiscale GNI GRC 61E05 L319P
Partita IVA 0284650123

TAV. N. 28

Scala: 1:100 Data: Luglio 2016

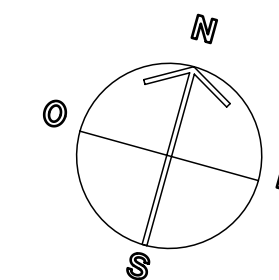


PIANO PRIMO
CORPO "A"

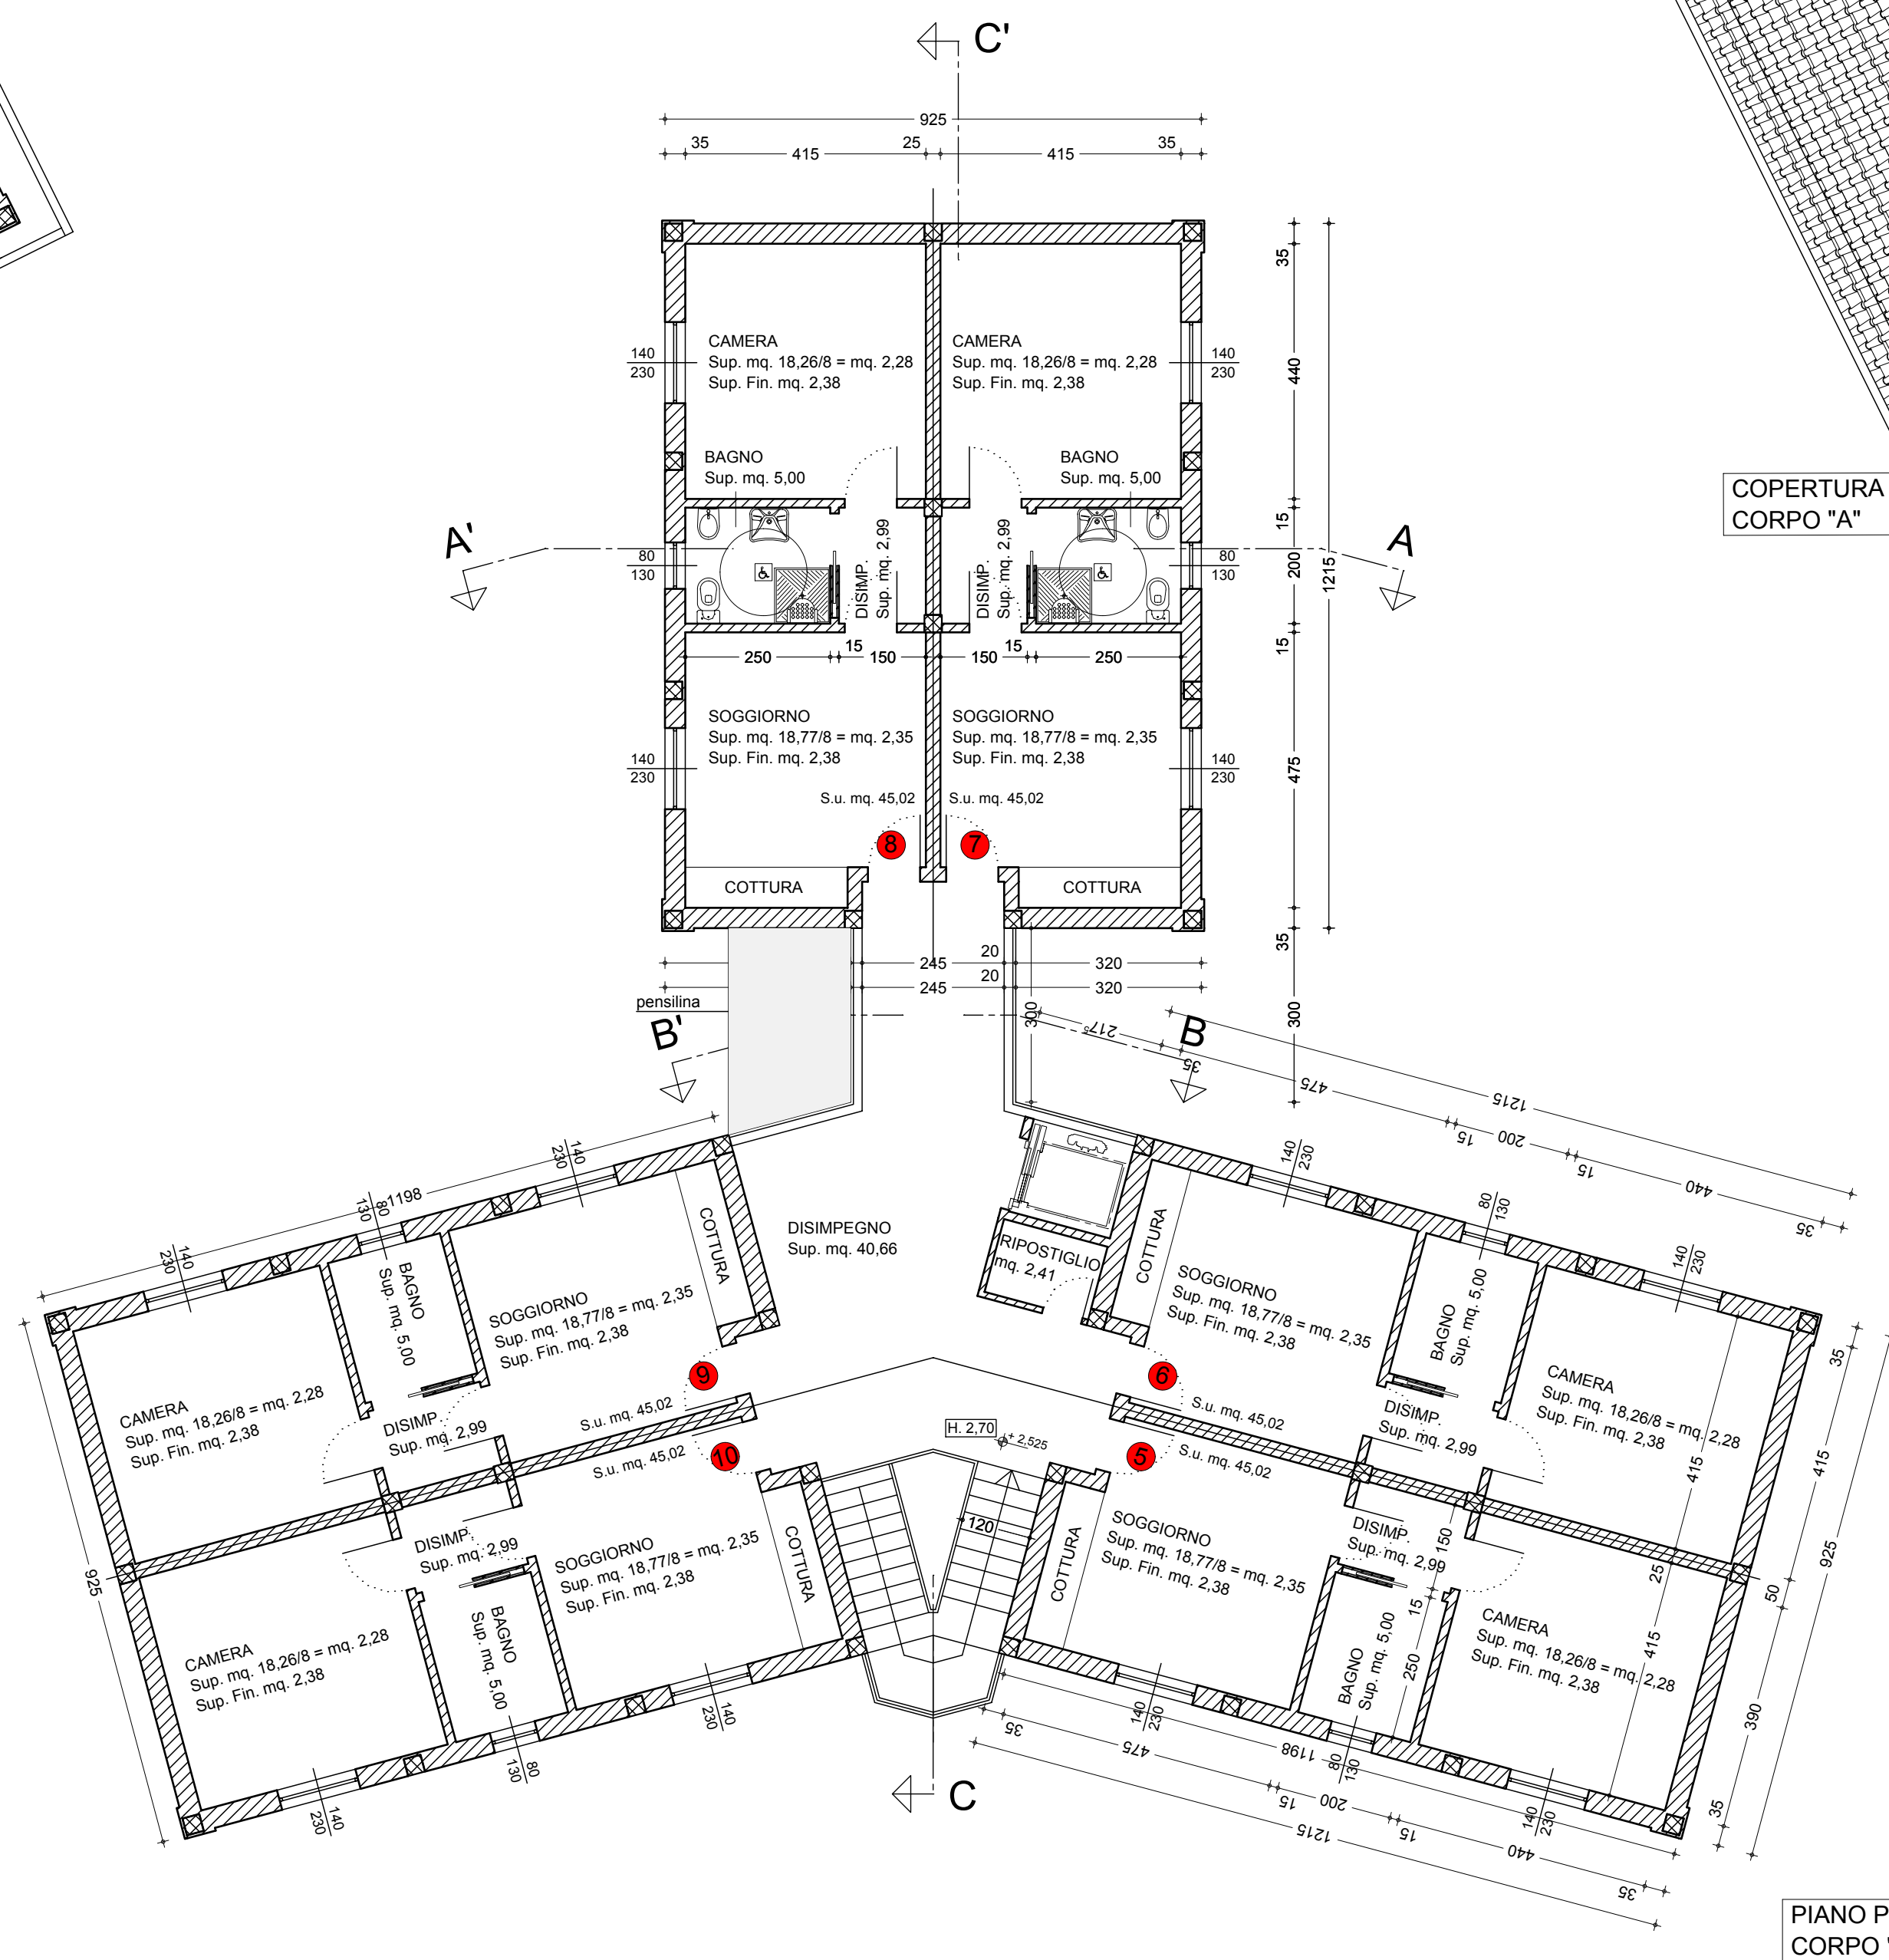

PIANO PRIMO
CORPO "B"

COPERTURA
CORPO "A"

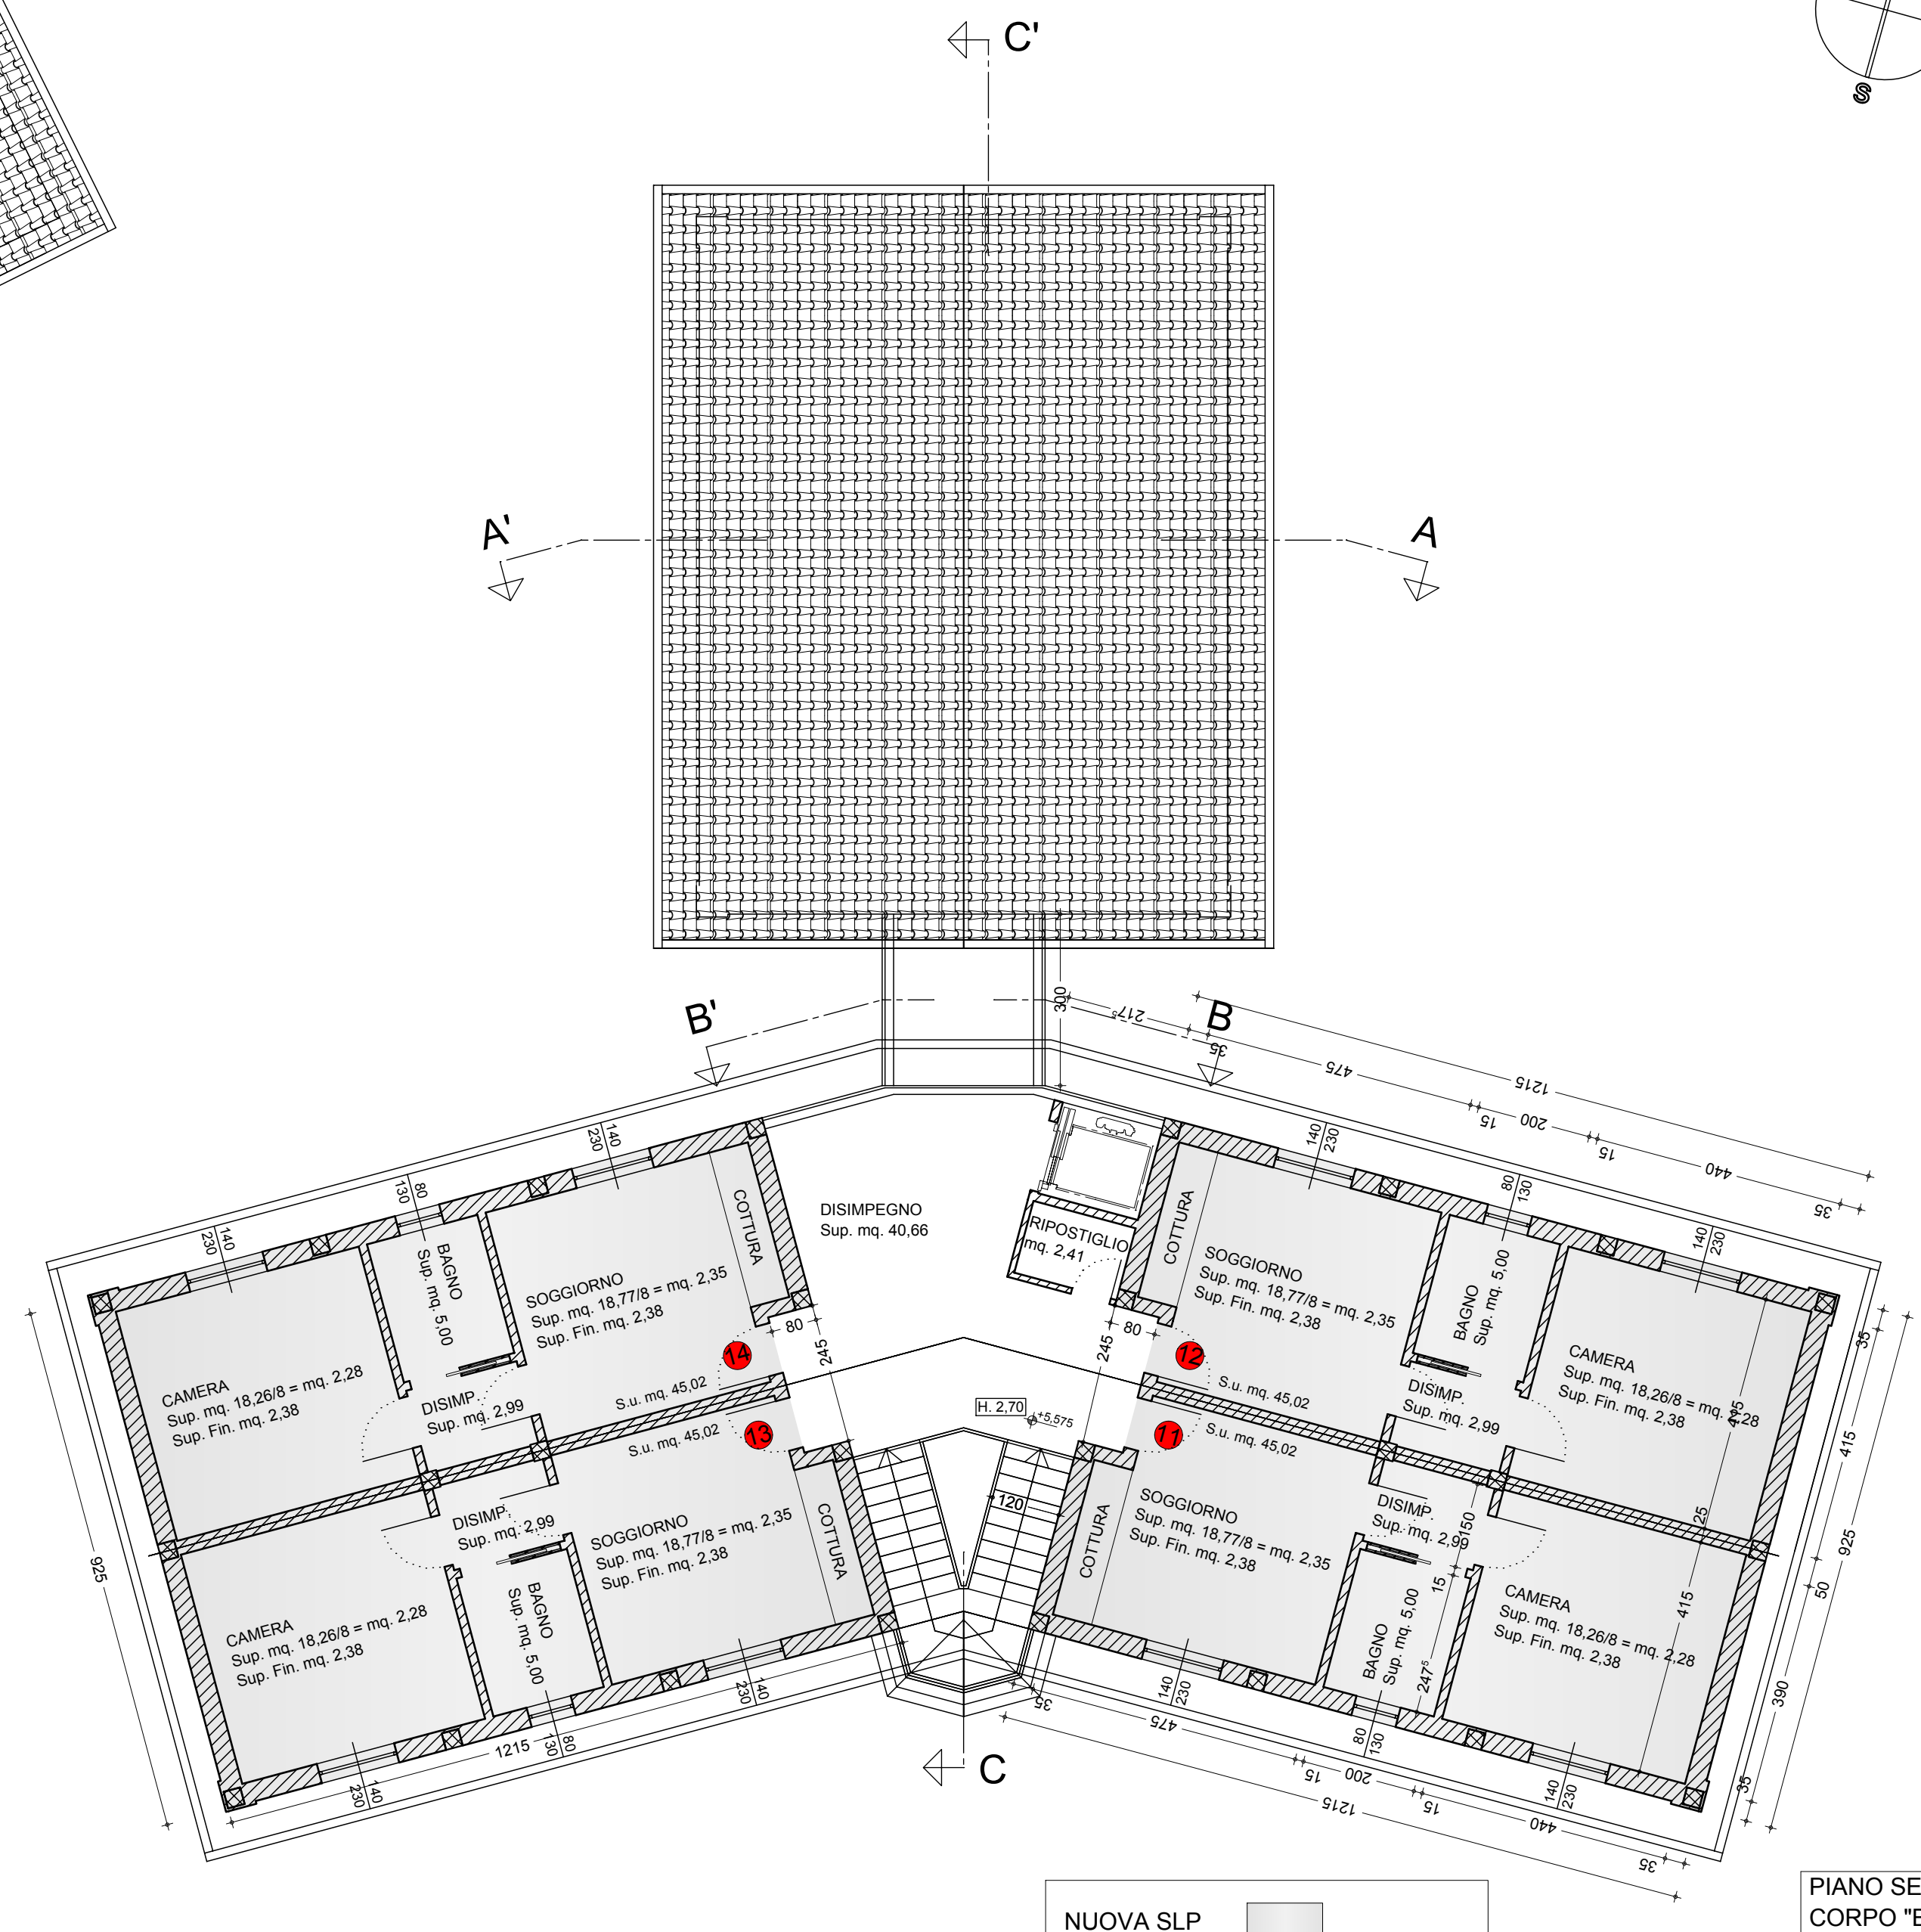

PIANO SECONDO
CORPO "B"

NUOVA SLP
mq. (12,15 x 9,25) - (2,45 x 0,80) =
mq. (112,39 - 1,96) = mq. 110,43
mq. 110,43 x 2 = mq. 220,86

VOLUME EDIFICABILE MINI-ALLOGGI PROTETTI

Volume = S.U. x H. (ml. 3,00)
S.U. = mq. (89,71 + 45,02x10) = mq. 539,91 x N. 2 = mq. 1.079,82
Volume = mq. 1.079,82 x ml. 3,00 = [mc. 3.239,46] < [mc. 3.327,49] massimi consentiti