




PIANO SEMINTERRATO

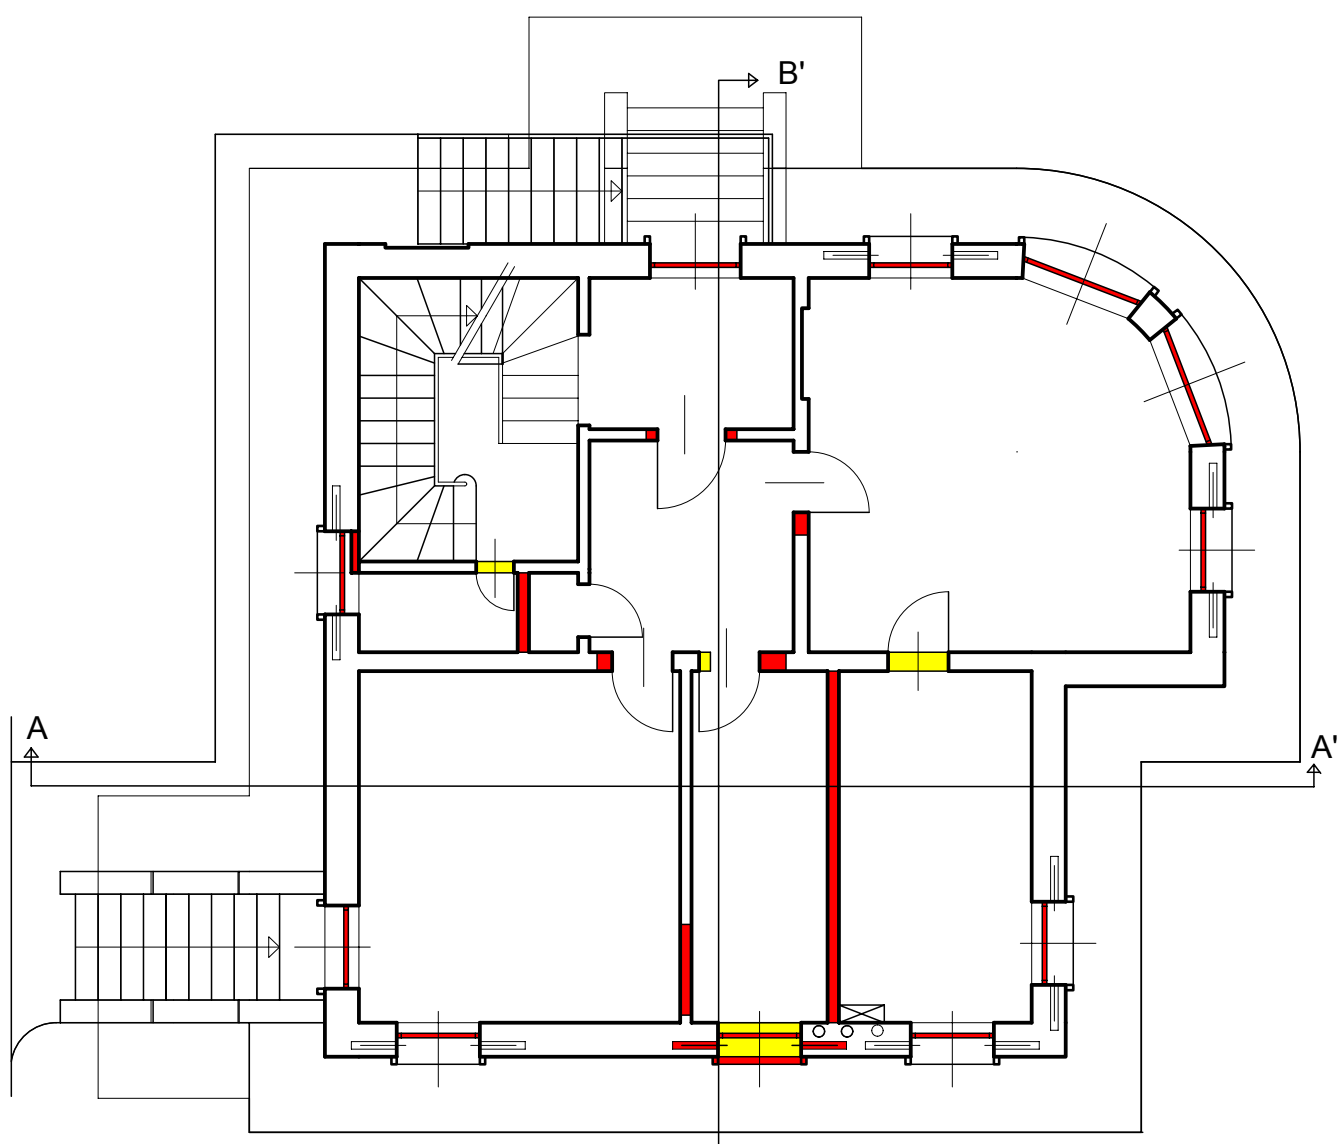

PIANO RIALZATO

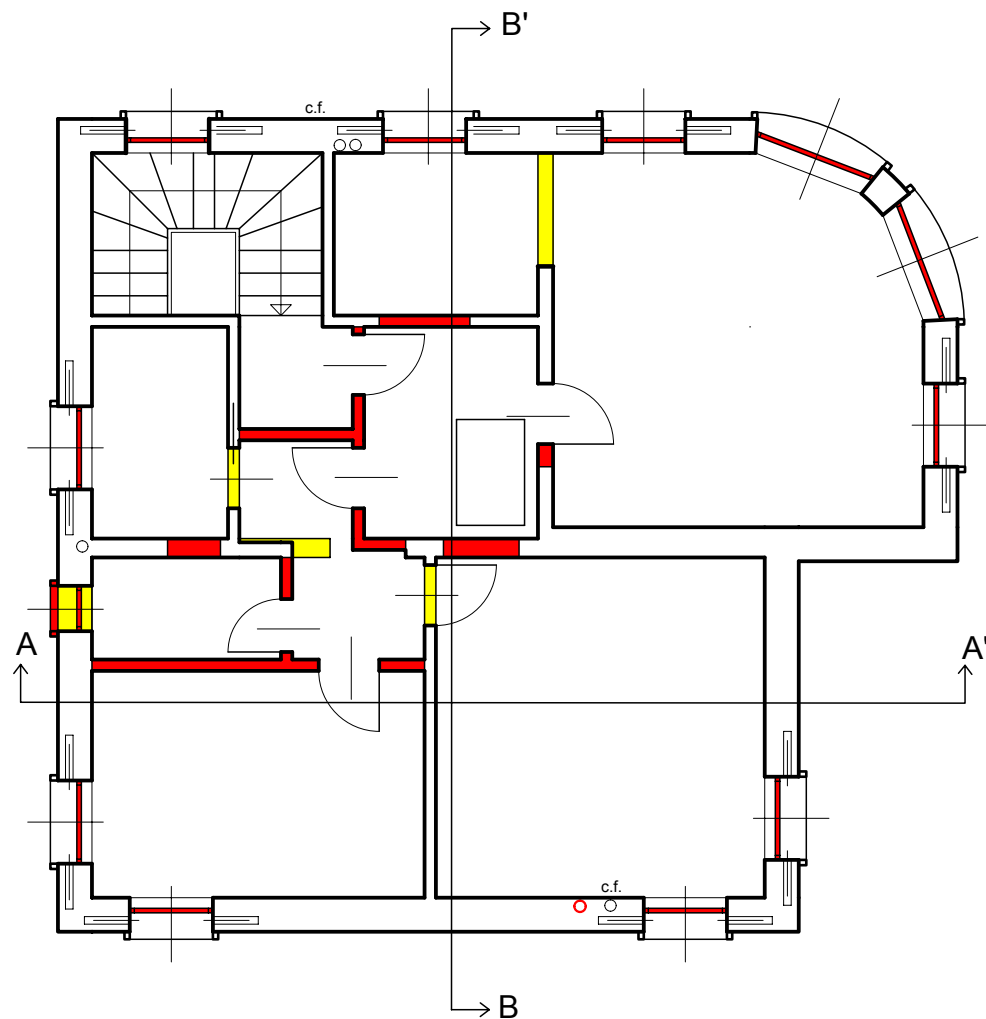


PIANO PRIMO

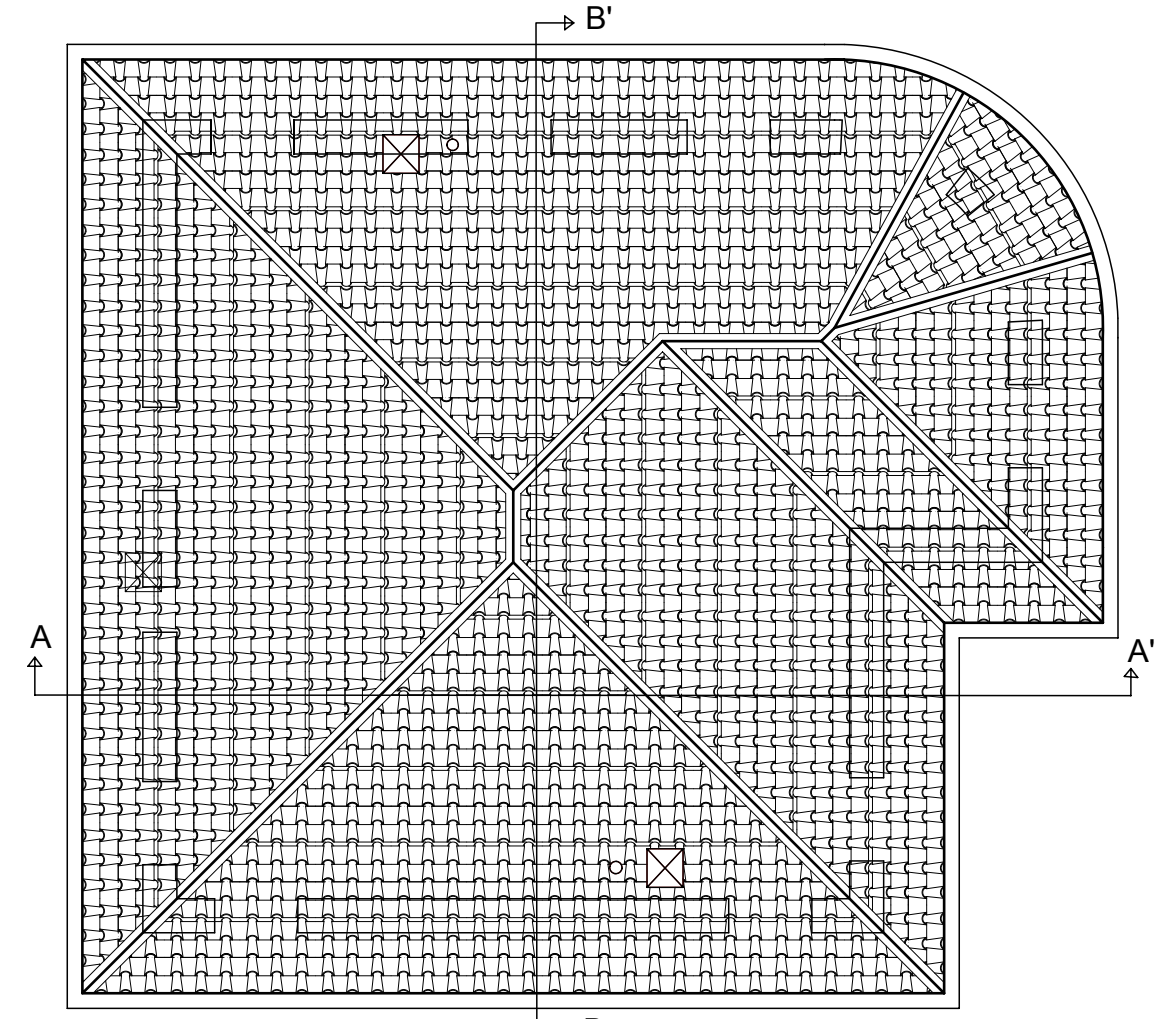


PIANTA COPERTURA



PROSPETTO NORD

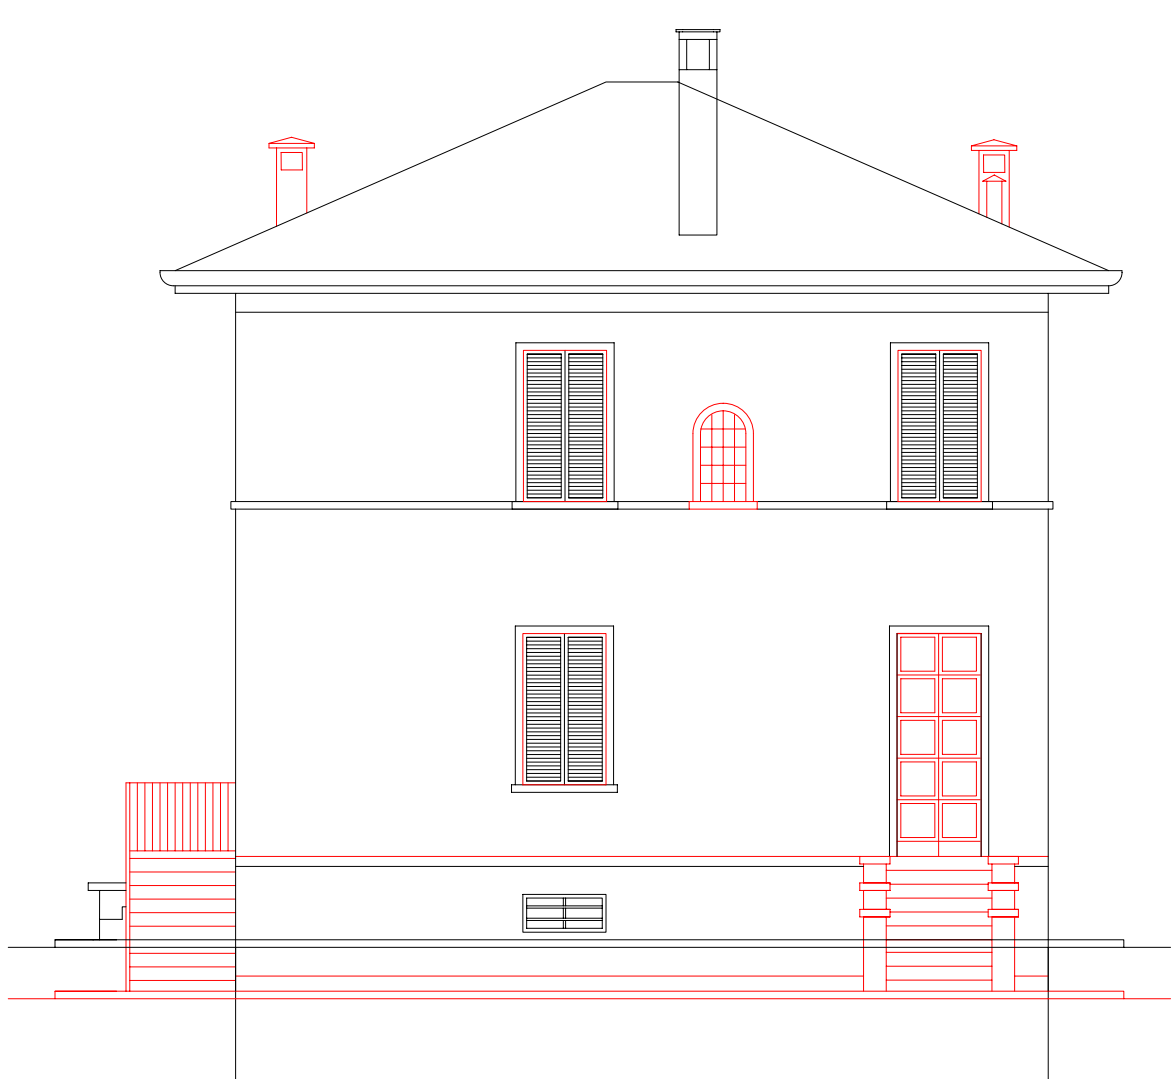


PROSPETTO OVEST

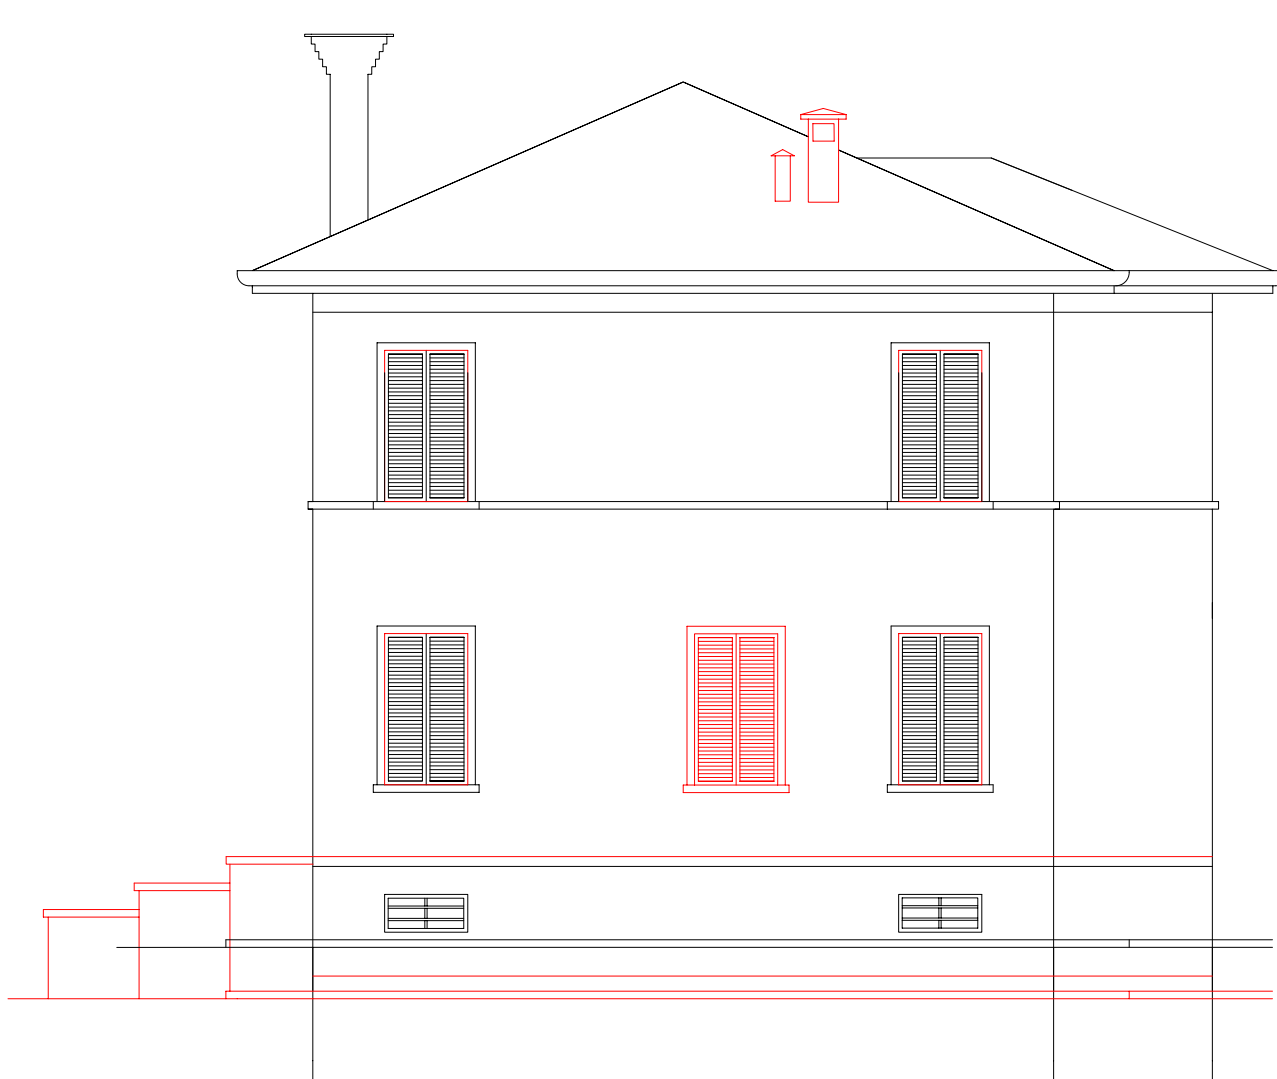


PROSPETTO SUD



PROSPETTO EST

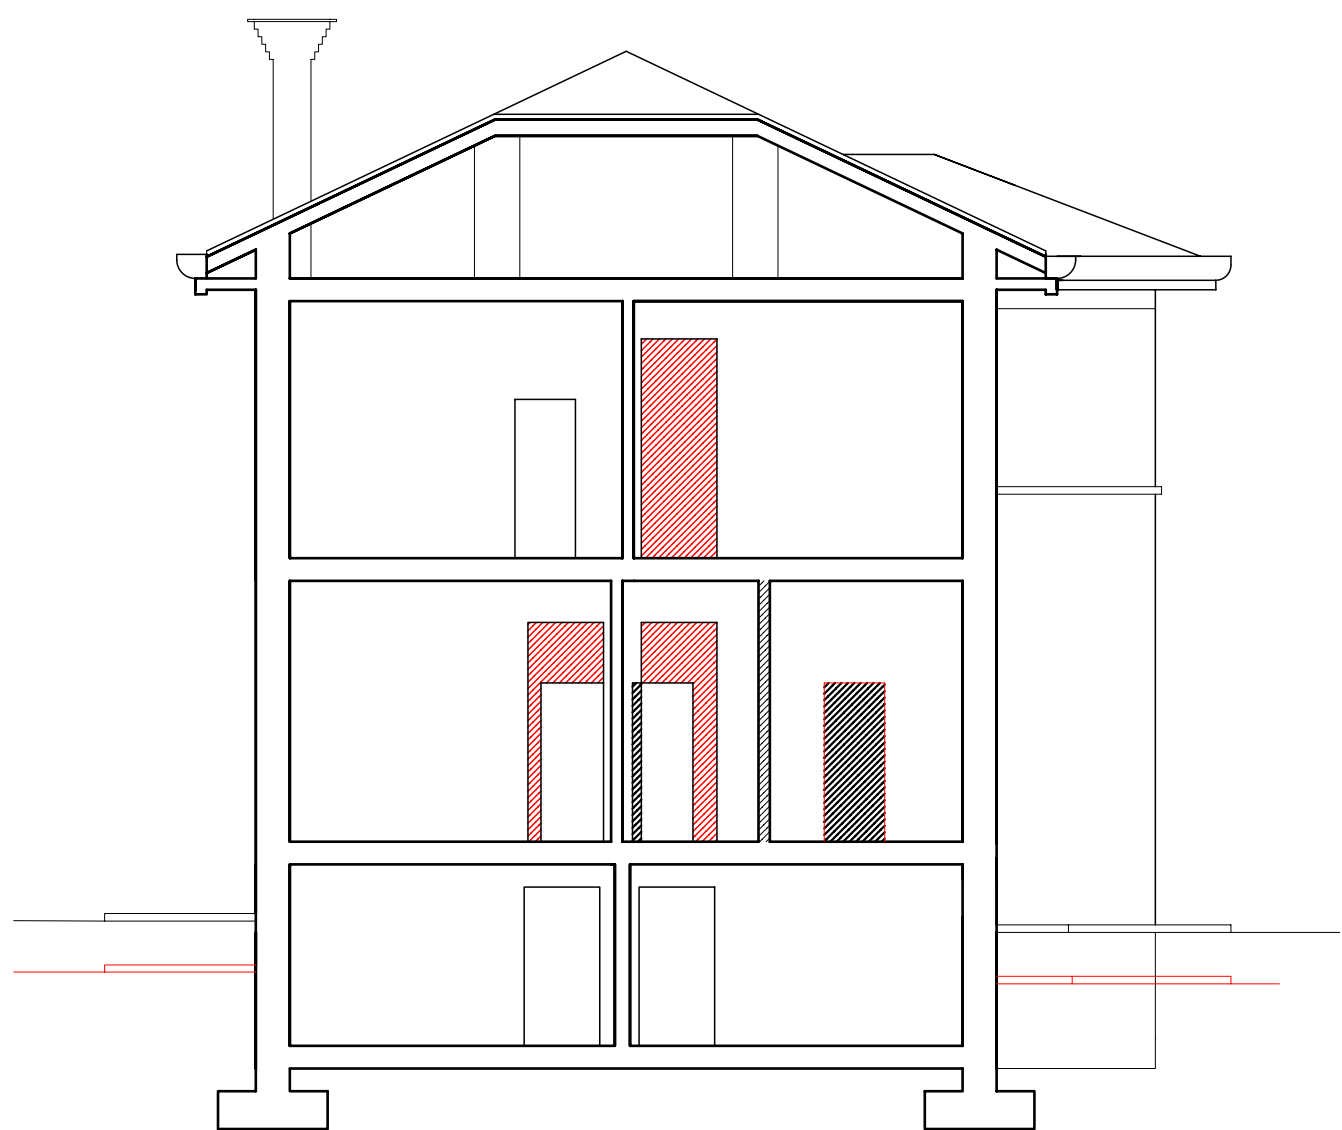


SEZIONE A-A'

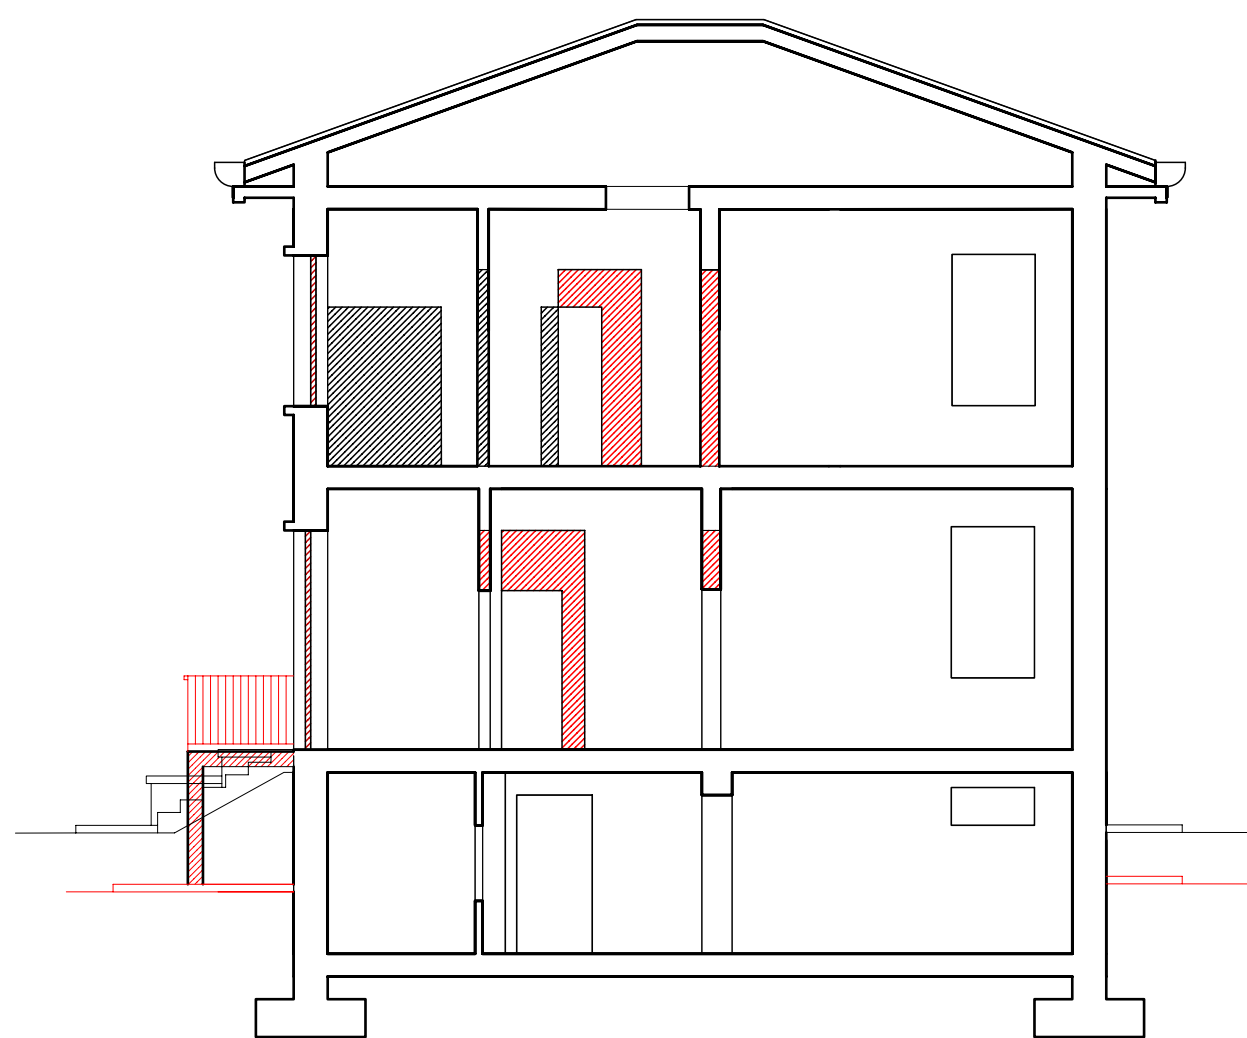

SEZIONE B-B'

LEGENDA

- Demolizione
- Nuova costruzione

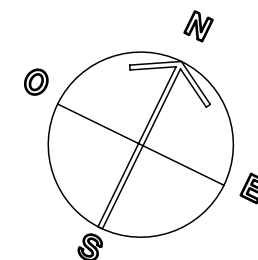

STUDIO DI ARCHITETTURA E URBANISTICA GIANI  
via Beethoven 9, 21049 Tradate (VA) - tel. 0331/841264 fax 0331/843783 email: studio@arcgiani.191.it

COMUNE DI TRADATE  
PROVINCIA DI VARESE

PROGRAMMA INTEGRATO DI INTERVENTO

Artt. 87 - 94 bis Legge Regionale 11 Marzo 2005, n. 12  
(aggiornata con Legge Regionale 18 Aprile 2012, n. 21)  
IN RIFERIMENTO AL PIANO DI LOTTIZZAZIONE N. 591/06

Area via Rigamonti / via S. Mayer ed area via Roncaccio

INTERVENTO "A" (area via Rigamonti / via S. Mayer)  
PROGETTO

ELABORATO:  
Piante, Sezioni e Prospetti - Residenza "Il Frutteto"  
(Stato Comparativo)

PROPRIETA': MARIA LUISA MAYER

PROGETTISTI:  
Dr. Arch. TEODOLINDA GIANI  
Via Beethoven, 9 - Tel 0331.841264  
21049 TRADATE (Varese)  
Cod. Fiscale GNI TLN 54M63 L319P  
Partita IVA 00830110128  
Dr. Arch. GIORGIO GIANI  
Via Beethoven, 9 - Tel 0331.841264  
21049 TRADATE (Varese)  
Cod. Fiscale GNI GRG 61E05 L319P  
Partita IVA 02846550123

TAV. N. 33

Scala: 1:100 Data: Luglio 2016